

MAPA SYTUACYJNO - WYSOKOŚCIOWA

w skali 1:500

z geodezyjną inwentaryzacją i zadaniami podziemnych

woj. łódzkie
pow. Poczno
gm. Mniszków
w. DUŻY POTOK dz. nr 801

Układ współrzędnych "1965"
Poziom odniesienia "Kronsztadt"

Granice działki zostały przyjęte na podstawie ewidencji gruntów.

Mapa służy do celów projektowych w zakresie opracowania i stanowi załącznik do projektu zagospodarowania terenu w miejscowości Mniszków. Stan aktualności na dzień 24.06.2011. Niniejszą mapę na podstawie mapy syt-wys. w skali 1:1000, sekcje nr 133.121.204 oraz własnego pomiaru uzupełniono i opracowano.




**OPOCZYŃSKA PRACOWNIA
GEODEZYJNO - KARTOGRAFICZNA**
Zbigniew Jurowski
ul. Inowłodzka 11, tel. 755-29-85
26-300 Poczno


GEODETA wykonął: inż. Michał Grabski
KIEROWNIK GEODETA UPRAWNIIONY sprawdził: mgr Zbigniew Jurowski
Upr. MGPIB Nr 11076

Poczno, dn. 27.06.2011

nie wyklucza się istnienia w terenie w miejscach wskazanych na niniejszej mapie urządzeń podziemnych, których nie było zgłoszone do inwentaryzacji lub o których brak informacji w instytucjach branżowych. Punkty osnowy geodezyjnej podlegają ochronie (ustawa z dnia 17.05.1989 - Prawo Geodezyjne i Kartograficzne, Rozporządzenie Ministra Spraw Wewnętrznych i Administracji z dnia 15.04.1999 - Dziennik Ustaw Nr 45 poz. 454).

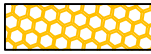SZKIC ORIENTACJI
SKALA 1:10 000

-  DROGI WEWNĘTRZNE ORAZ MIEJSCA PARKINGOWE Z KOSTKI BET. GR. 8 cm Pow. 1060,95 m²
-  CHODNIKI Z KOSTKI BETONOWEJ GRUBOŚCI 6 cm Pow. 151,4 m²
-  ZJAZD PUBLICZNY WG ODREBNEGO OPRACOWANIA

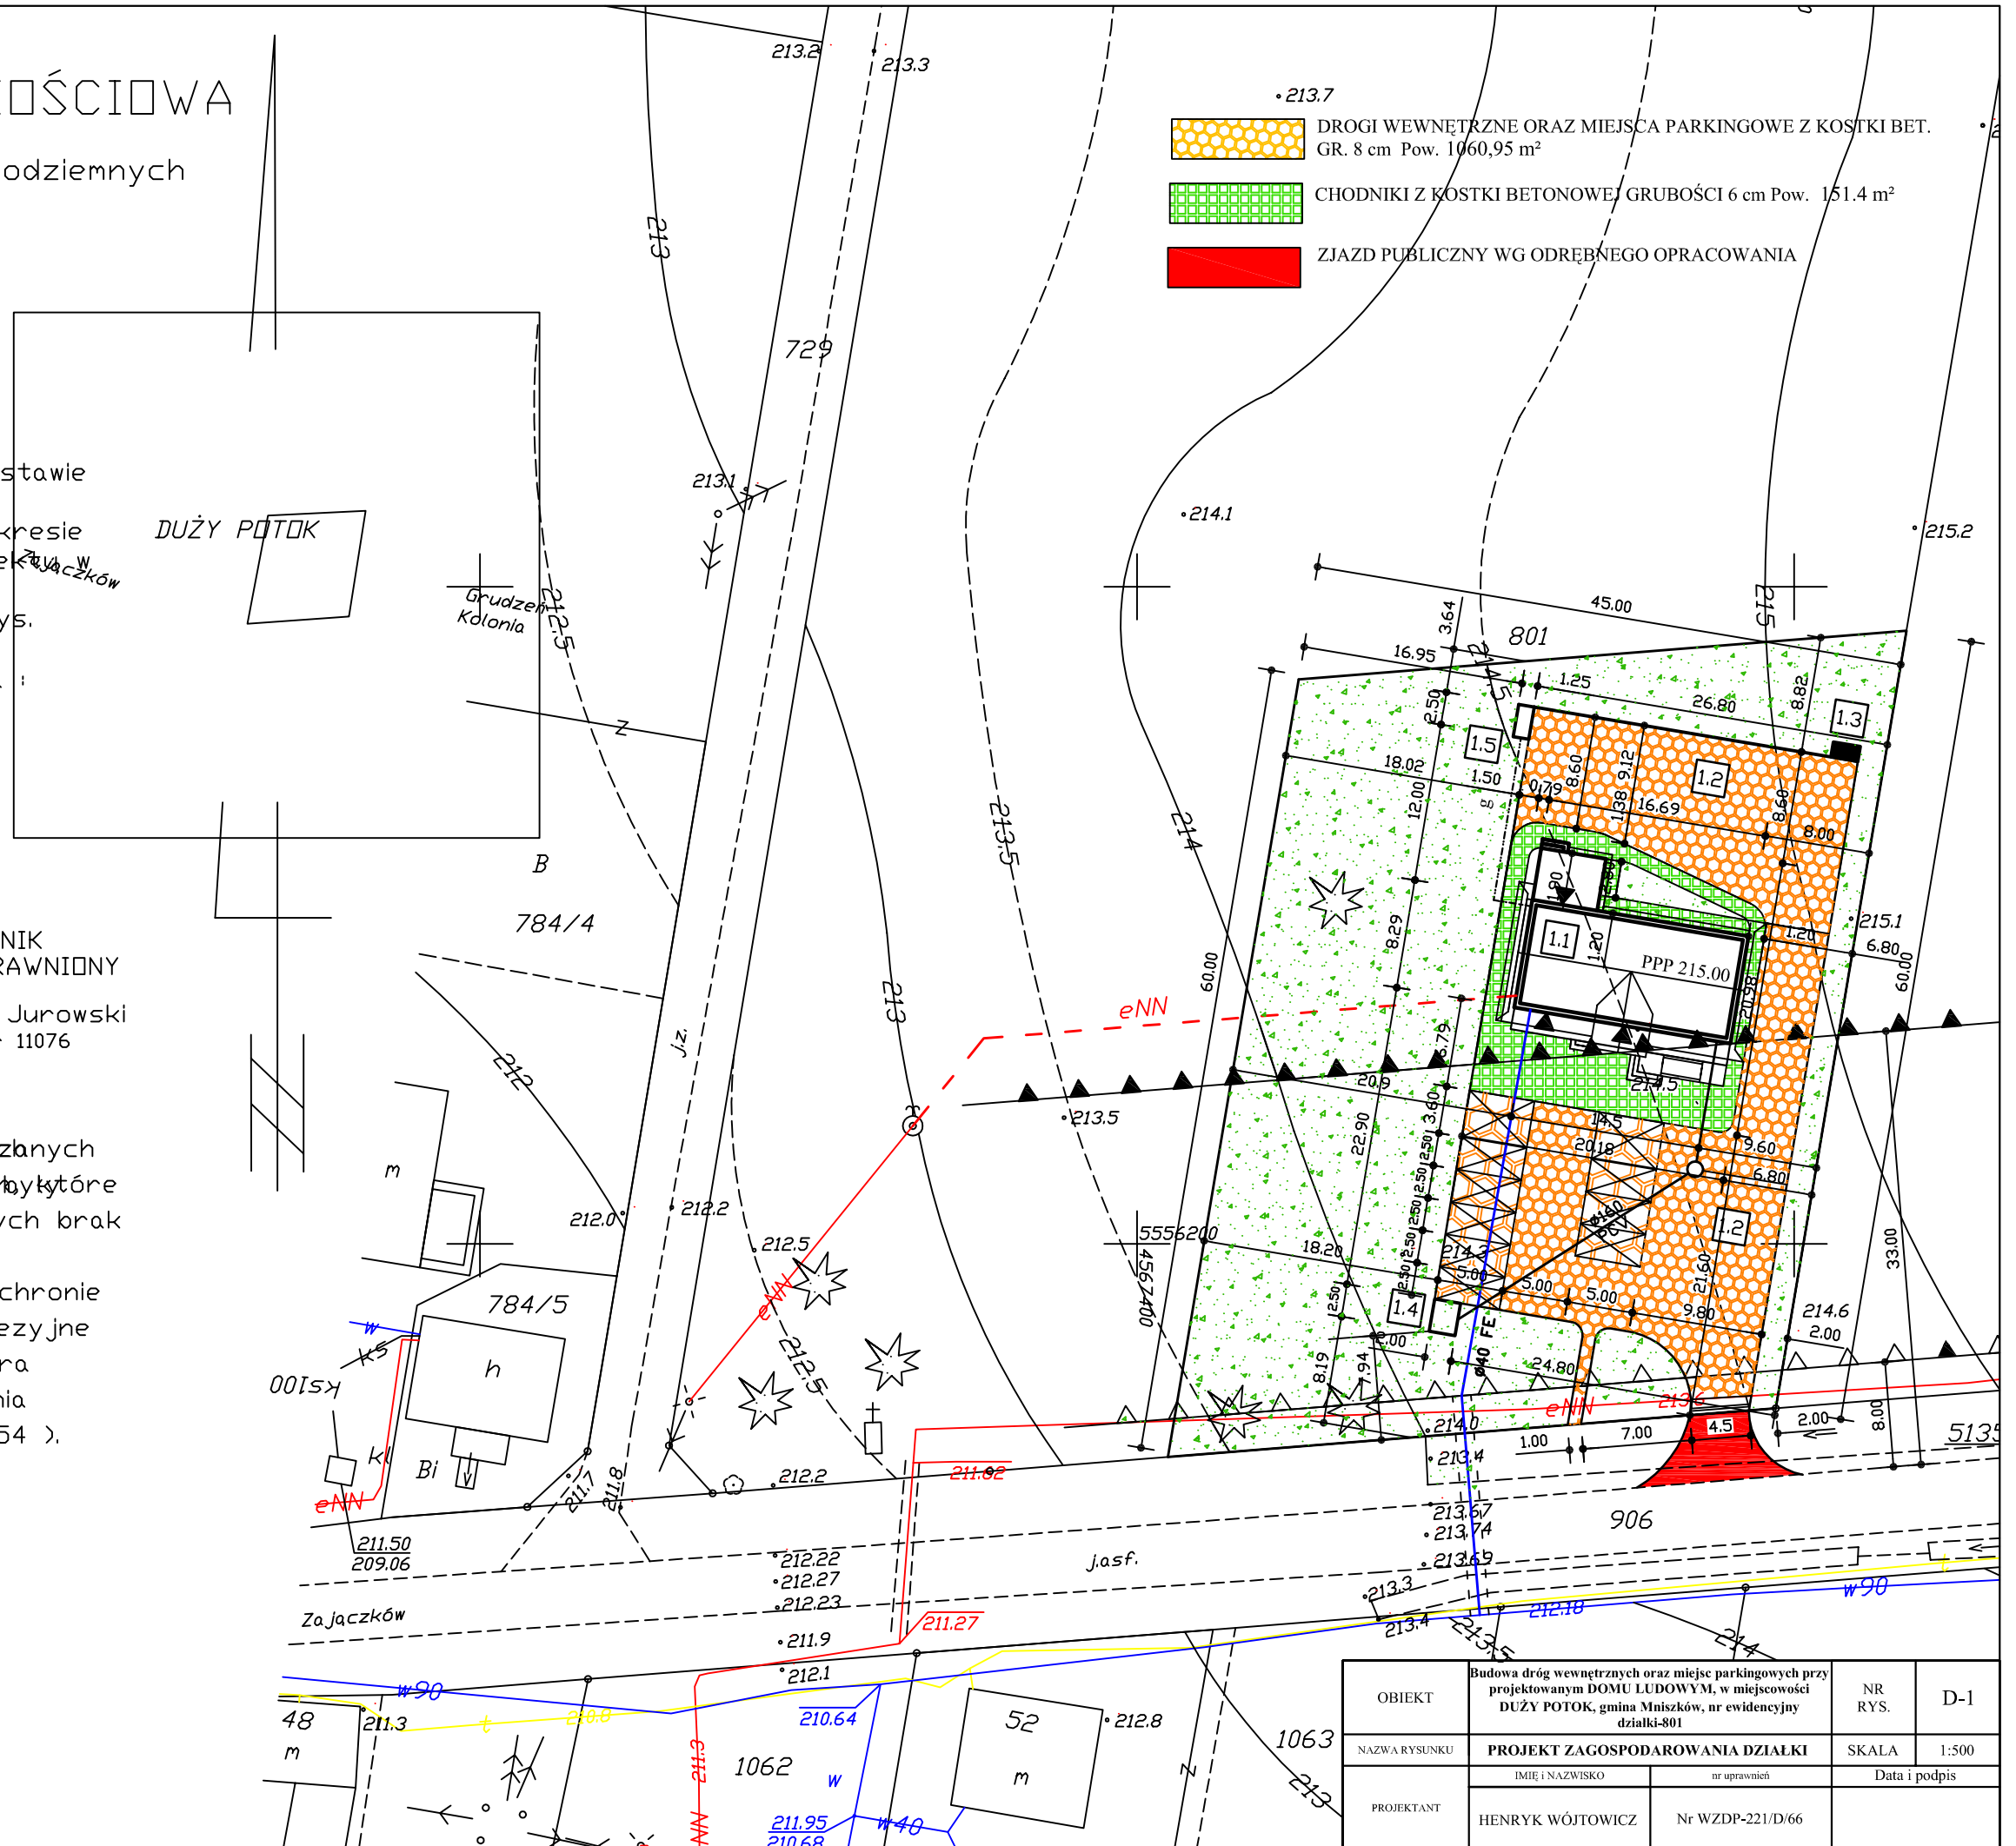

OBIEKT	Budowa dróg wewnętrznych oraz miejsc parkingowych przy projektowanym DOMU LUDOWYM, w miejscowości DUŻY POTOK, gmina Mniszków, nr ewidencyjny działki-801	NR RYS.	D-1
NAZWA RYSUNKU	PROJEKT ZAGOSPODAROWANIA DZIAŁKI	SKALA	1:500
PROJEKTANT	IMIĘ I NAZWISKO	Data i podpis	
	nr uprawnień	HENRYK WÓJTOWICZ Nr WZDP-221/D/66	