

województwo łódzkie
powiat opoczyński
gmina 100703_2 Mniszków
obręb 0014 dz. nr 117
GN 6641.2575.2021

Układ współrzędnych "2000"
Poziom odniesienia PL-EVRF2007-NH
Granice działki zostały przyjęte na podstawie
evidencji gruntów.
Mapa została wykonana bez ustalenia obciążeń
służebnościami gruntowymi.
Mapa służy do celów projektowych w zakresie
opracowania i stanowią załącznik do projektu w ZUD
Stan aktualności na dzień 02.12.2021
Niniejszą mapę na podstawie danych pozyskanych
z PODGiK oraz własnego pomiaru uzupełniającego
opracowała:

OPOCZYŃSKA PRACOWNIA
GEODEZYJNO - KARTOGRAFICZNA

Zbigniew Jurowski
ul. Inowłodzka 10B, 26-300 Opoczno
tel. 44 755 29 85, 502 40 88 68
geodataopoczno@onet.eu

wykonał: GEODEZJA
mgr inż. Małgorzata Stępień

sprawił: KIEROWNIK
GEODETY UPRAWNIENY
mgr Zbigniew Jurowski
Upi. MGPIB-Nr 11076

Opoczno, dn. 02.12.2021 r.

Nie wykazuje się istnienia w terenie innych, nie wykazanych
na niniejszej mapie urządzeń podziemnych, które nie były
zgłoszone do inwentaryzacji lub o których brak jest
informacji w instytucjach branżowych.
Punkty osnowy geodezyjne podlegają ochronie
(ustawa z dnia 17.05.1989 - Prawo Geodezyjne
i Kartograficzne, Rozporządzenie Ministra
Spraw Wewnętrznych i Administracji z dnia
15.04.1999 - Dziennik Ustaw Nr 45 poz. 454).


Legenda:

--- kontury klasyfikacyjne
--- użytki ujawnione w ewidencji gruntów
--- użytki nieujawnione w ewidencji
--- działki ewidencyjne

MAPA DO CELÓW PROJEKTOWYCH

w skali 1:500

SZKIC ORIENTACJI
SKALA 1:10 000

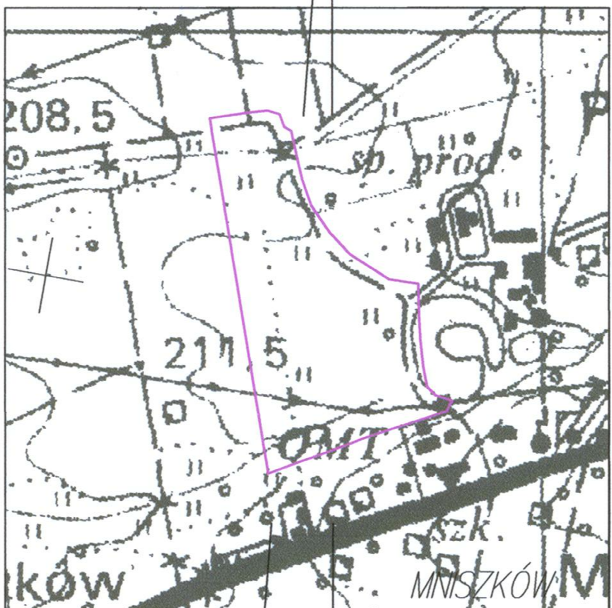

Podejmuję, że niniejszy dokument został opracowany w sposób zgodny z przepisami ustawy o geodezji i kartografii, a także z przepisami o ochronie informacji o niejawnych, które nie zostały ujawnione w niniejszym dokumencie.	
Identyfikator projektu w bazie geodezyjnej	6642575.2021
Identyfikator geodezyjny, który otrzymał dokument	Szczepan Opoczyński
Wykonawca prac geodezyjnych	OPOCZYŃSKA PRACOWNIA GEODEZYJNO-KARTOGRAFICZNA Zbigniew Jurowski ul. Inowłodzka 10B, 26-300 Opoczno tel. 44 755 29 85
Termin dla sporządzenia dokumentu	02.12.2021 r.
Termin dla sporządzenia dokumentu	02.12.2021 r.
Termin dla sporządzenia dokumentu	02.12.2021 r.

POWIERZCHNIA TERENU INWESTYCJI 40 800,00 m²
WSKAŹNIK PROJEKTOWANEJ POWIERZCHNI ZABUDOWY 0,004
POW. ZAB. BUD. SZATNIOWEGO - PROJ. 73,93 m²
POWIERZCHNIA TRYBUN - PROJ. 82,30 m²
POWIERZCHNIA BIOCENNY TEREN DZIAŁKI 98,73 %

LEGENDA

---	OBIEKTY ISTNIEJĄCE
---	UTWARDZENIE Z KOSTKI BETONOWEJ - ETAP I - PROJ. WG. ODR. OPAC.
---	UTWARDZENIE Z KOSTKI BETONOWEJ - ETAP II.1 II.2 - PROJ. WG. ODR. OPAC.
---	MEJSCA POSTOJOWE - PROJ. WG. ODR. OPAC.
---	OBIEKTY PROJEKTOWANE
---	TERENY ZIELONE - PROJ. WG. ODR. OPAC.
---	MEJSCA POSTOJOWE DLA OSÓB NIEPEŁNOSPRAWNYCH - PROJ. WG. ODR. OPAC.
---	INSTALACJA WODOCIĄGOWA - PROJ.
---	INSTALACJA KANALIZACYJNA - PROJ.
---	INSTALACJA ELEKTRYCZNA - PROJ.
1	BOISKO DO PIŁKI NOŻNEJ O WYM. 50 x 25 m - PROJ. WG. ODR. OPAC.
2	KONTENER SZATNIOWY - PROJ.
3	ŁAWKA - PROJ. WG. ODR. OPAC.
4	STOJAK NA ROWERY - PROJ. WG. ODR. OPAC.
5	BOISKO WIELOFUNKCYJNE O WYM. 40 x 20 m - PROJ. WG. ODR. OPAC.
6	BOISKO DO SIATKÓWKI PIŁKARSKIEJ O WYM. 8 x 16 m - PROJ. WG. ODR. OPAC.
7	BIEŻNIA 6 TORÓW x 400 m - PROJ. WG. ODR. OPAC.
8	BIEŻNIA 6 TORÓW x 100 m - PROJ. WG. ODR. OPAC.
9	BOISKO DO PIŁKI NOŻNEJ O WYM. 104 x 60 m - ISTNIEJĄCE
10	SKOCZNIA DO SKOKU W DŁ. - PROJ. WG. ODR. OPAC.
11	BUDYNEK SZATNIOWY - ISTNIEJĄCY
12	TRYBUNA - PROJ.
13	RZUTNIA DO PCHNIĘCIA KULĄ - PROJ. WG. ODR. OPAC.
14	SKOCZNIA DO SKOKU WZWYŻ. - PROJ. WG. ODR. OPAC.
15	ROZBIEG DO RZUTU OŚCIEŻCZEM - PROJ. WG. ODR. OPAC.
16	ZJAZD - PROJ. WG. ODR. OPAC.

LEGENDA

1.1	NAWIERTKA NWZ 16040
1.2	ZE ZINTEGROWANĄ ZASUWĄ ODCINAJĄCĄ DN32
1.3	RURA OSŁONOWA STAL DN 100 - PRZECISK L=5,00 m
1.4	PROJEKTOWANE PRZYŁĄCZE WODOCIĄGOWE PE Ø40
1.5	WŁĄCZENIE DO ISTNIEJĄCEJ STUDNI K.S
1.6	PROJEKTOWANA STUDNIA INSPEKCYJNA Ø400 PCV
1.7	PROJEKTOWANE PRZYŁĄCZE K.S. Z RUR PVC Ø160
1.8	PROJEKTOWANA ZASUWA ODCINAJĄCĄ DN32
1.9	PROJEKTOWANE WSPÓLRZĘDNE PRZYŁĄCZY

"Kacem" Małgorzata Pabich, Krzysztof Pabich tel. kom. 603 66 66 28	
97 - 300 Piotrków Tryb., ul. Słotarska 16 krzysztof.pab@poczta.onet.pl	
BUDOWA KOMPLEKSU SPORTOWEGO PRZY SZKOLE	
INWESTOR: Gmina Mniszków, ul. Powstańców Wielkopolskich 10, 26-341 Mniszków	
LOKALIZACJA INWEST.: Mniszków, dz. nr ewid. 117, obr. Mniszków, gm. Mniszków	
PROJEKTANT: mgr inż. Bogdan Adamus LOD/2035/PWOS/12	PROJEKTANT: mgr inż. Bogdan Adamus LOD/2035/PWOS/12
PROJEKT ZAGOSPODAROWANIA TERENU DZIAŁKI	
DATA: Luty 2022 r.	SKALA: 1:500
Lp. 1	