

STAROSTWO POWIATOWE

w Opocznie

ul. Kwiatowa 1a, 26-300 Opoczno

WYDZIAŁ GEODEZJI, KARTOGRAFII, KATASTRU
I GOSPODARKI NIERUCHOMOŚCIAMI

Imię, nazwisko i podpis
osoby reprezentującej organ :

woj. łódzkie
pow. opoczyński
jedn. ewid. 100703_2 MNISZKÓW
obr. 0011 MAŁE KOŃSKIE

MAPA ZASADNICZA

Skala 1:1000

Układ współrzędnych płaskich prostokątnych 2000 strefa 7

Nazwa organu prowadzącego państwowy zasób
geodezyjny i kartograficzny: STAROSTA OPOCZYŃSKI

Identyfikator ewidencyjny

materiału zasobu :

PL.PZGIK.7680

Nazwa materiału zasobu : mapa zasadnicza


Data wykonania kopii :

2022.03.07

Oznaczenie wniosku :

GN.6642.416.2022

5696220.64

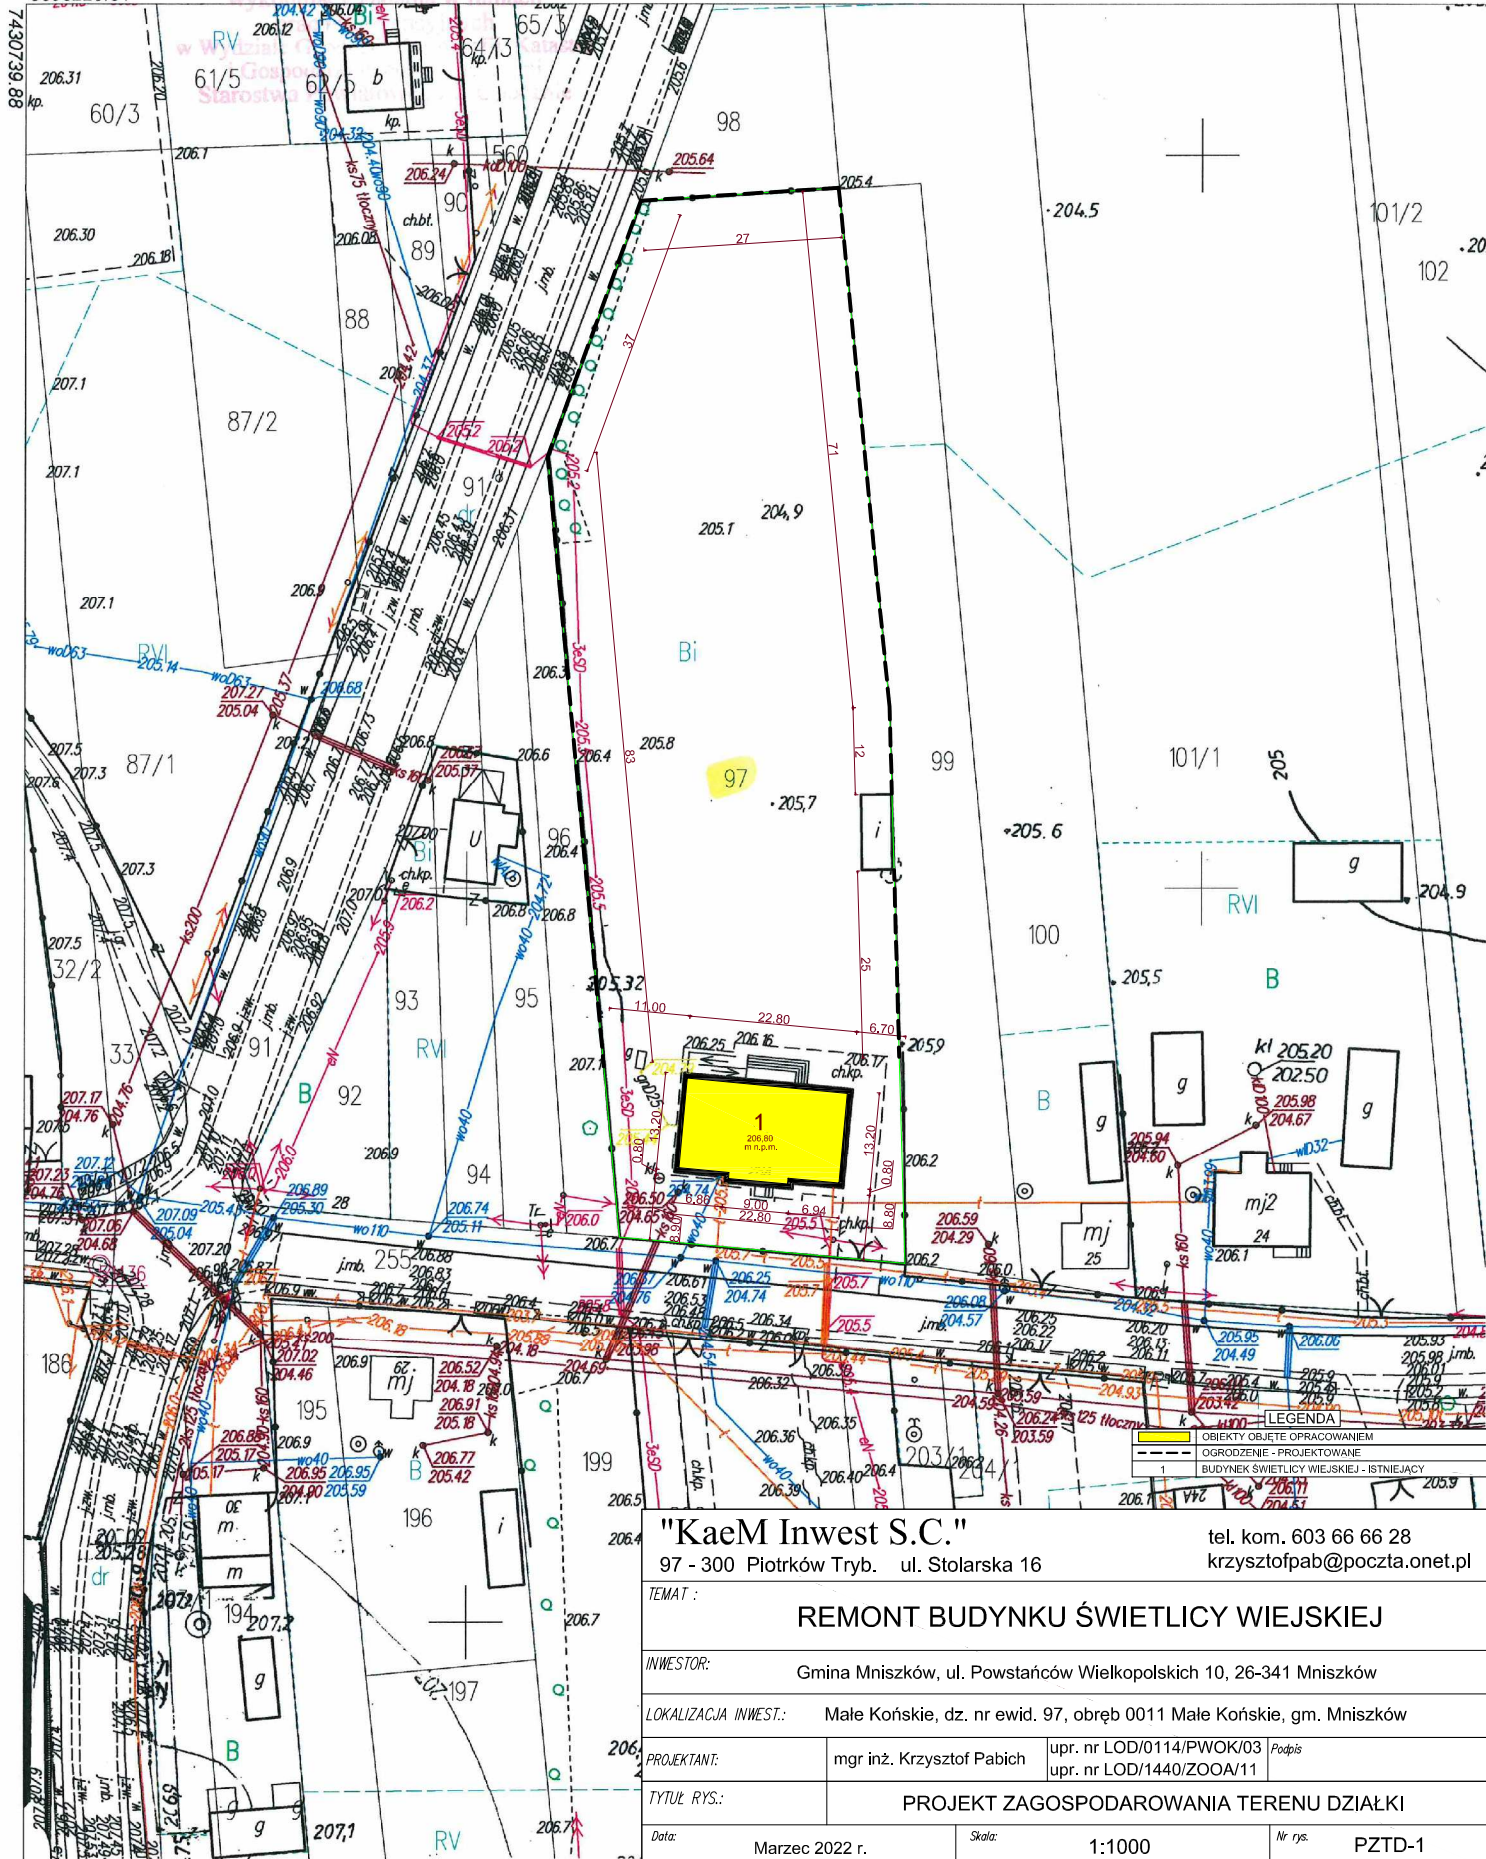

"KaeM Inwest S.C."

97 - 300 Piotrków Tryb. ul. Stolarska 16

tel. kom. 603 66 66 28

krzysztof.pab@poczta.onet.pl

TEMAT :

REMONT BUDYNKU ŚWIETLICY WIEJSKIEJ

INWESTOR:

Gmina Mniszków, ul. Powstańców Wielkopolskich 10, 26-341 Mniszków

LOKALIZACJA INWEST.:

Małe Końskie, dz. nr ewid. 97, obręb 0011 Małe Końskie, gm. Mniszków

PROJEKTANT:

mgr inż. Krzysztof Pabich

upr. nr LOD/0114/PWOK/03

upr. nr LOD/1440/ZOAA/11

TYTUŁ RYS.:

PROJEKT ZAGOSPODAROWANIA TERENU DZIAŁKI

Data:

Marzec 2022 r.

Skala:

1:1000

Nr rys.

PZTD-1