

# STAROSTWO POWIATOWE

w Opocznie

ul.Kwiatowa 1a, 26-300 Opoczno

WYDZIAŁ GEODEZJI, KARTOGRAFII, KATASTRU  
i GOSPODARKI NIERUCHOMOŚCIAMI

Imię, nazwisko i podpis  
osoby reprezentującej organ :

woj.łódzkie

pow. opoczyński

jedn. ewid. 100703\_2 MNISZKÓW

obr. 0021 PRUCHEŃSKO MAŁE

## MAPA ZASADNICZA

Skala 1:1000

Układ współrzędnych płaskich prostokątnych 2000 strefa 7

Nazwa organu prowadzącego państwowy zasób

geodezyjny i kartograficzny: STAROSTA OPOCZYŃSKI

Identyfikator ewidencyjny

materiału zasobu :

PL.PZGIK.7680

Nazwa materiału zasobu :

mapa zasadnicza

Data wykonania kopii :

2022.03.07

Oznaczenie wniosku :

GN.6642.416.2022

5695033.81

**mgr inż. Martyna Jędrasik**


Pracownik interwencyjny I stopnia

w Wydziale Geodezji, Kartografii, Katastru

i Gospodarki Nieruchomościami

**Z up. Starosty**

7425386.46

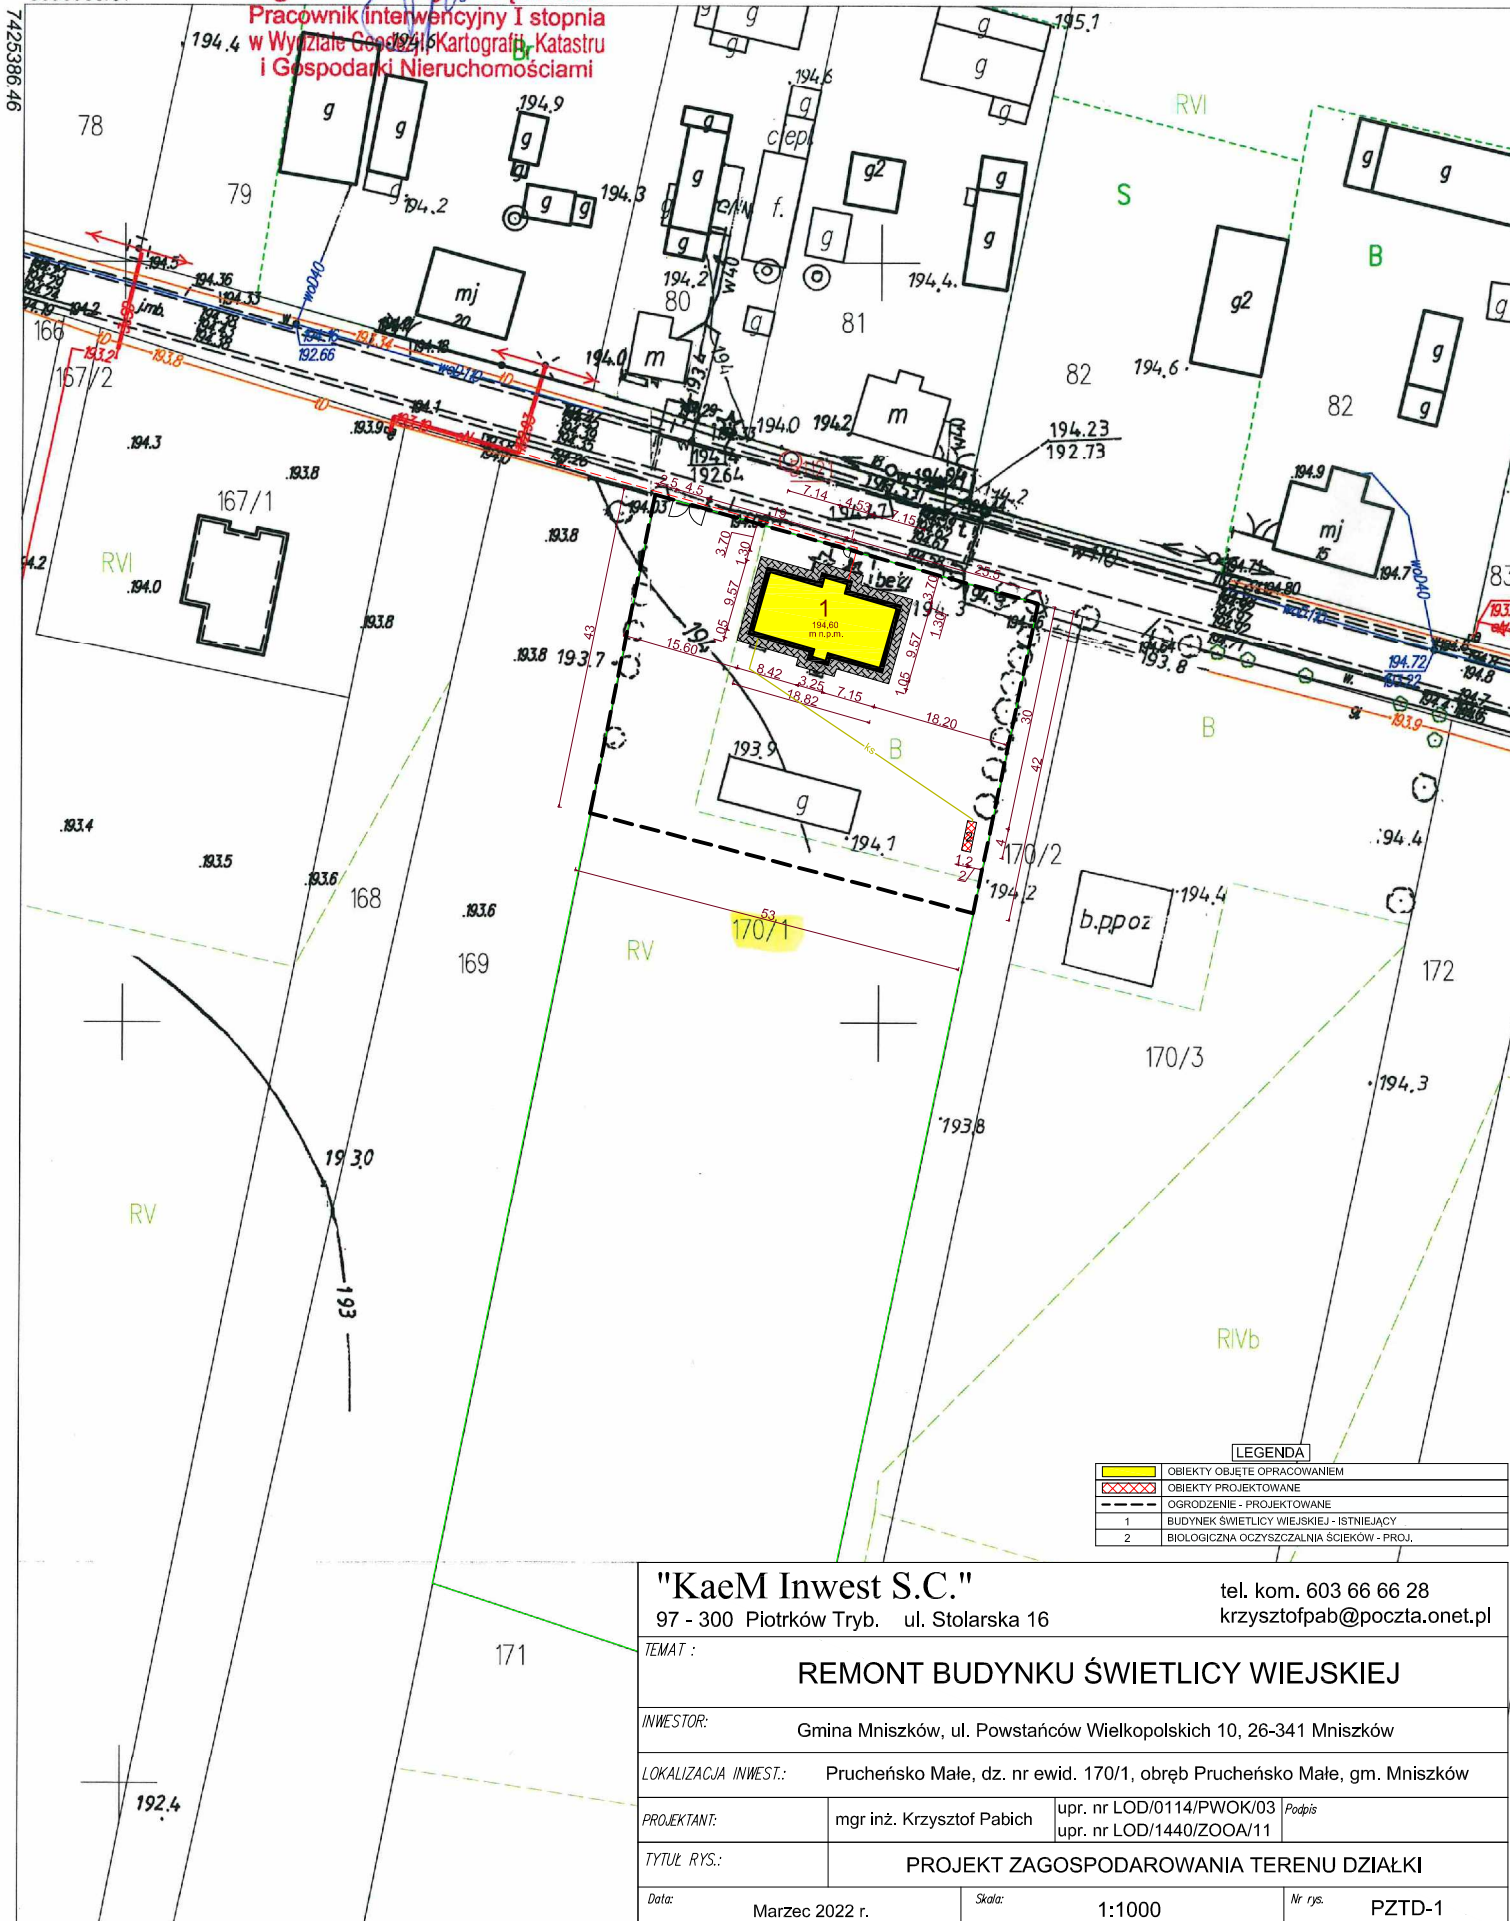

### LEGENDA

<span style="background-color: yellow; border: 1px solid black; display: inline-block; width: 20px; height: 10px;"></span>	OBIEKTY OBIĘTE OPRACOWANIEM
<span style="border: 2px dashed red; display: inline-block; width: 20px; height: 10px;"></span>	OBIEKTY PROJEKTOWANE
<span style="border: 1px dashed black; display: inline-block; width: 20px; height: 10px;"></span>	OGRODZENIE - PROJEKTOWANE
1	BUDYNEK ŚWIETLICY WIEJSKIEJ - ISTNIEJĄCY
2	BIOLOGICZNA OCZYSZCZALNIA ŚCIEKÓW - PROJ.

**"KaeM Inwest S.C."**

97 - 300 Piotrków Tryb. ul. Stolarska 16

tel. kom. 603 66 66 28

krzysztofapab@poczta.onet.pl

TEMAT :

**REMONT BUDYNKU ŚWIETLICY WIEJSKIEJ**

INWESTOR:

Gmina Mniszków, ul. Powstańców Wielkopolskich 10, 26-341 Mniszków

LOKALIZACJA INWEST.:

Prucheńsko Małe, dz. nr ewid. 170/1, obręb Prucheńsko Małe, gm. Mniszków

PROJEKTANT:

mgr inż. Krzysztof Pabich

upr. nr LOD/0114/PWOK/03

upr. nr LOD/1440/ZOAA/11

Podpis

TYTUŁ RYS.:

**PROJEKT ZAGOSPODAROWANIA TERENU DZIAŁKI**

Data:

Marzec 2022 r.

Skala:

1:1000

Nr rys.

PZTD-1