
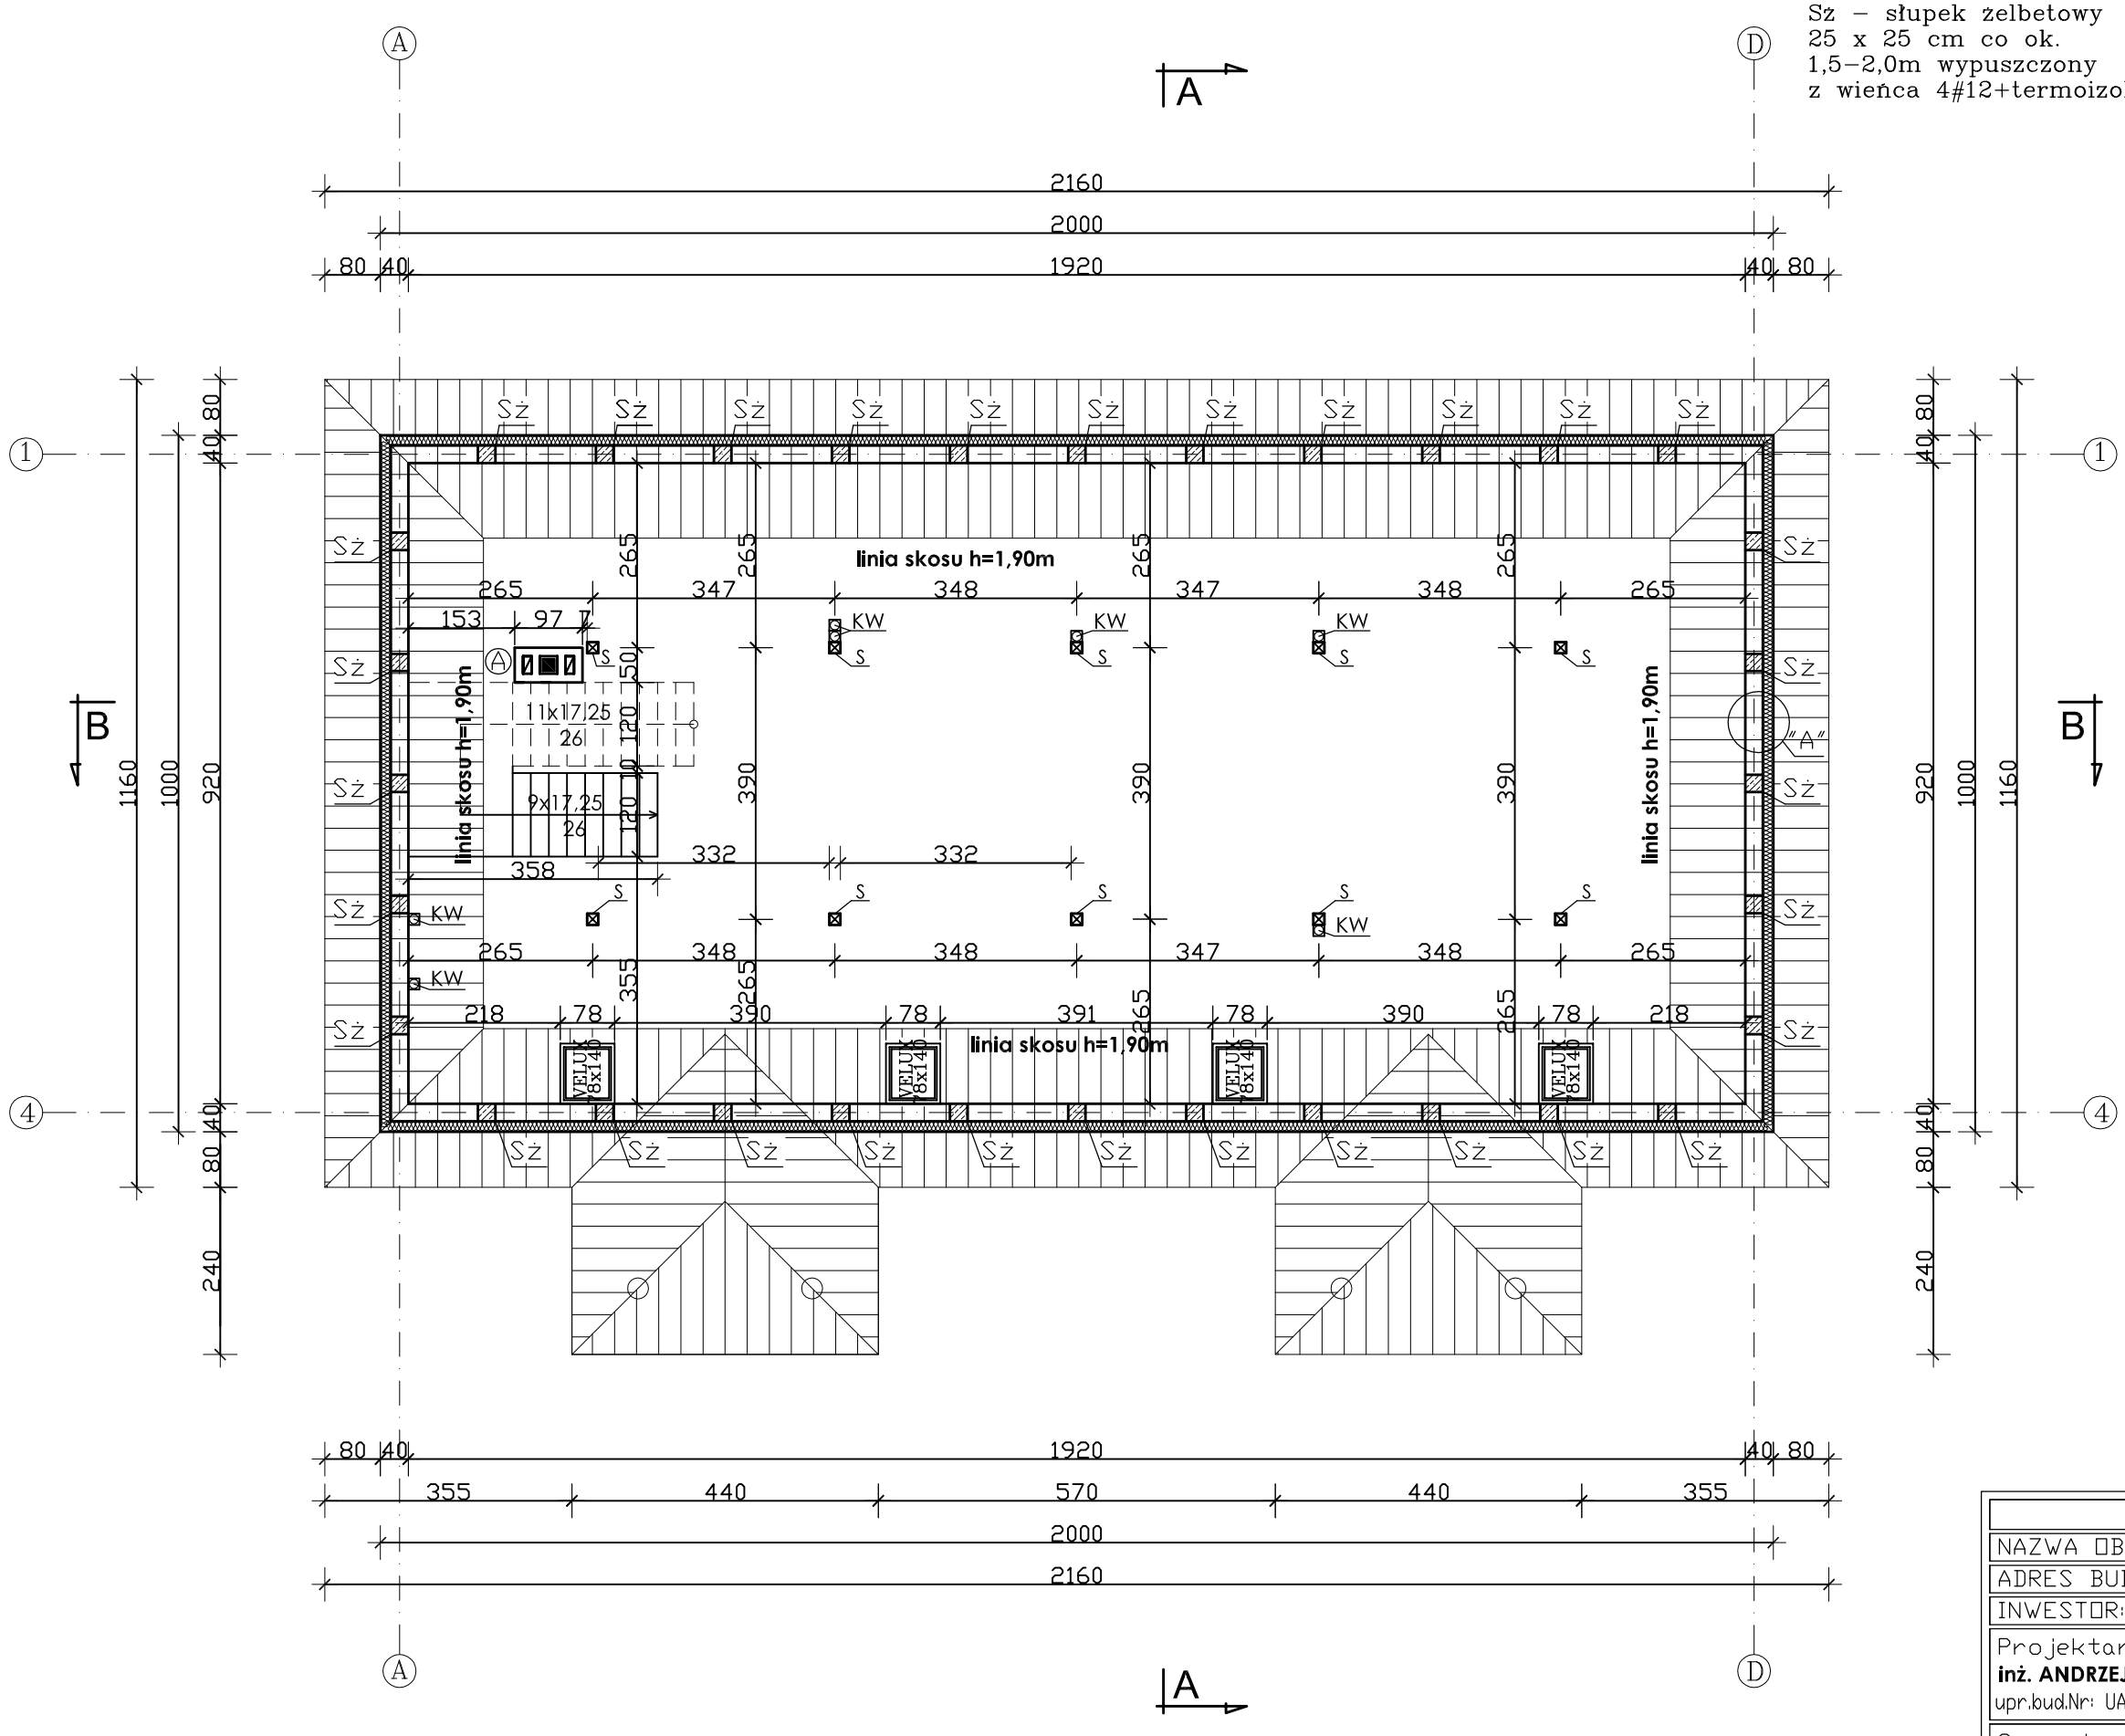


Sz – słupek zelbetowy
25 x 25 cm co ok.
1,5–2,0m wypuszczony
z wieńca 4#12+termoizolacja

SZCZEGÓŁ "A"

ŚCIANA ZEWNĘTRZNA

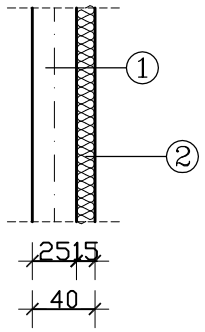


1–pustak ceramiczny
"Termoton P+W 25"o
wym. 325x250x235mm

2–ocieplenie styropian
EPS 70–040 gr.15cm

KONSTRUKCJA KOMINA

TRZON KOMINOWY "A"

Komin murowany z cegły

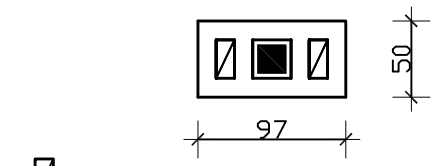

–kanał wentylacyjny 12x25cm

–kanał dymowy 18x18cm
system typu "Marywil"

KW - kominek wentylacyjny
typu spiro Ø 150 mm

S - słupy (stolce) 16x16cm

UWAGI:

1. Ściany należy murować oraz zbroić zgodnie z zaleceniami zawartymi w zeszytach tech. oraz wiedzą techniczną dla poszczególnych systemów, np. MAX, SIPOREX, POROTHERM, itp. Głównie należy zwrócić uwagę na dodatkowe zbrojenie spoin, murów w miejscach otworów okiennych, drzwiowych w strefie pod otworem i nad otworem.
2. Przed zamówieniem stolarki wymiary otworów należy sprawdzić na budowie.
3. Trzon kominowy zaleca się wykonać wg szczegółów konstrukcyjnych, murowany z cegły. Wykończenie komina ponad dachem zgodnie z opisem technicznym.
4. Rzut rozpatrywać łącznie z pozostałymi rysunkami.

RZUT PODDASZA	
NAZWA OBIEKTU:	DOM LUDOWY
ADRES BUDOWY:	ZARZĘCIN, gm. MNISZKÓW, Nr. EW. DZ.-5/4-
INWESTOR:	GMINA MNISZKÓW

Projektant:
inż. ANDRZEJ PAWLIK, ABP - OPOCZNO
upr.bud.Nr: UAN.V.8388/167/89 w spec. archit.-konstr.

Asystent projektanta:
KRZYSZTOF MAKOWSKI

Sprawdzający:
dr inż. Jan Jakubowski,
upr.bud.Nr: NrGP.IV.7342/177/93. w spec. archit. i konstr.-bud.

ARCHITEKTONICZNE BIURO PROJEKTOWE
ul. Limanowskiego 1 tel/Fax 044 754 45 55
26-300 Opoczno tel.kom. 0 603 244 100
e-mail: abpawlik@wp.pl

SKALA: 1:100	DATA: sierpień 2011r.	Nr RYS. 6.-