


<i>Kostka betonowa</i>	<i>8 cm</i>
<i>Podsypka cementowo-piaskowa</i>	<i>8 cm</i>
<i>Podbudowa z kruszywa łamanego 0-31,5 mm</i>	<i>20 cm</i>
<i>Warstwa odsączająca</i>	<i>15 cm</i>

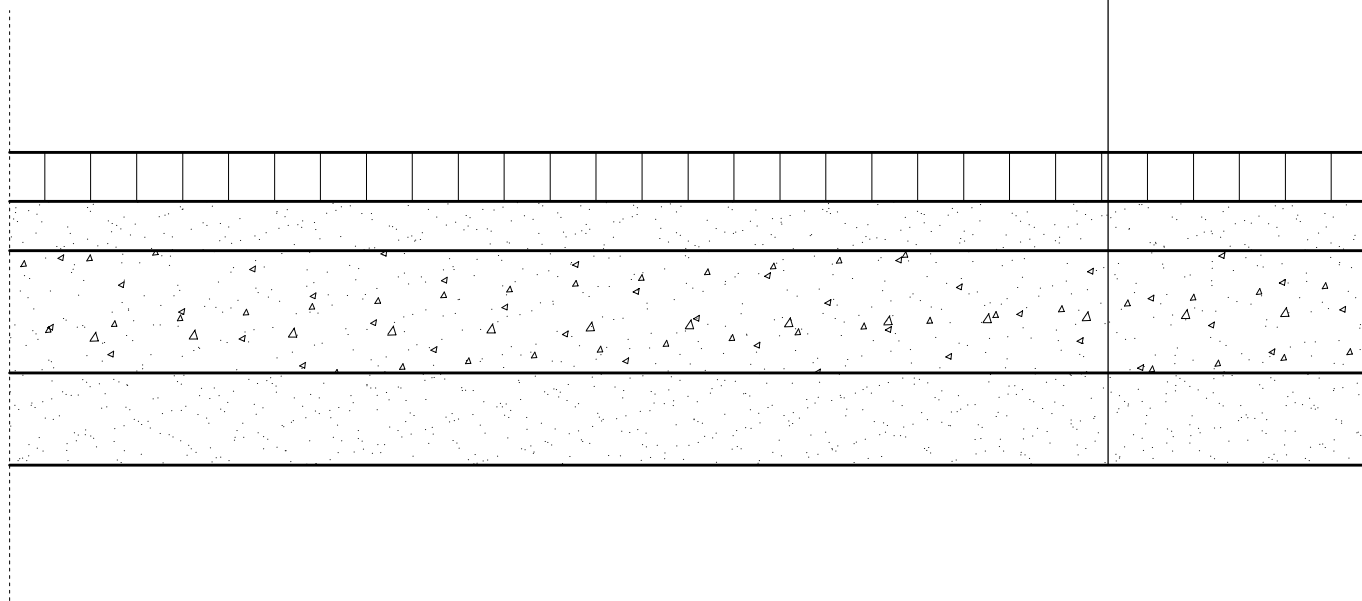

"KaeM" Małgorzata Pabich, Krzysztof Pabich		tel. kom. 603 66 66 28
97 - 300 Piotrków Tryb. ul. Stolarska 16		krzysztof.pab@poczta.onet.pl
TEMAT : WARSTWY KONSTRUKCYJNE UTWARDZENIA PARKINGU I MIEJSC POSTOJOWYCH PRZY KOMPLEKSIE SPORTOWYM W MNISZKOWIE		
INWESTOR: Gmina Mniszków, ul. Powstańców Wielkopolskich 10, 26-341 Mniszków		
LOKALIZACJA INWEST.: Mniszków, dz. nr ewid. 117, obr. Mniszków, gm. Mniszków		
PROJEKTANT:	mgr inż. Krzysztof Pabich	upr. nr LOD/1404/ZOOA/11 ^{Podpis}
TYTUŁ RYS.:	PRZEKRÓJA B-B	
Data:	Luty 2022 r.	Skala: 1:10 ^{Nr rys.}