


UWAGA !

Izolacja przeciwwilgociowa zewnętrzna:
2 x papa na lepiku asfaltowym
Izolacja przeciwwilgociowa wewnętrzna:
Abizol R + D

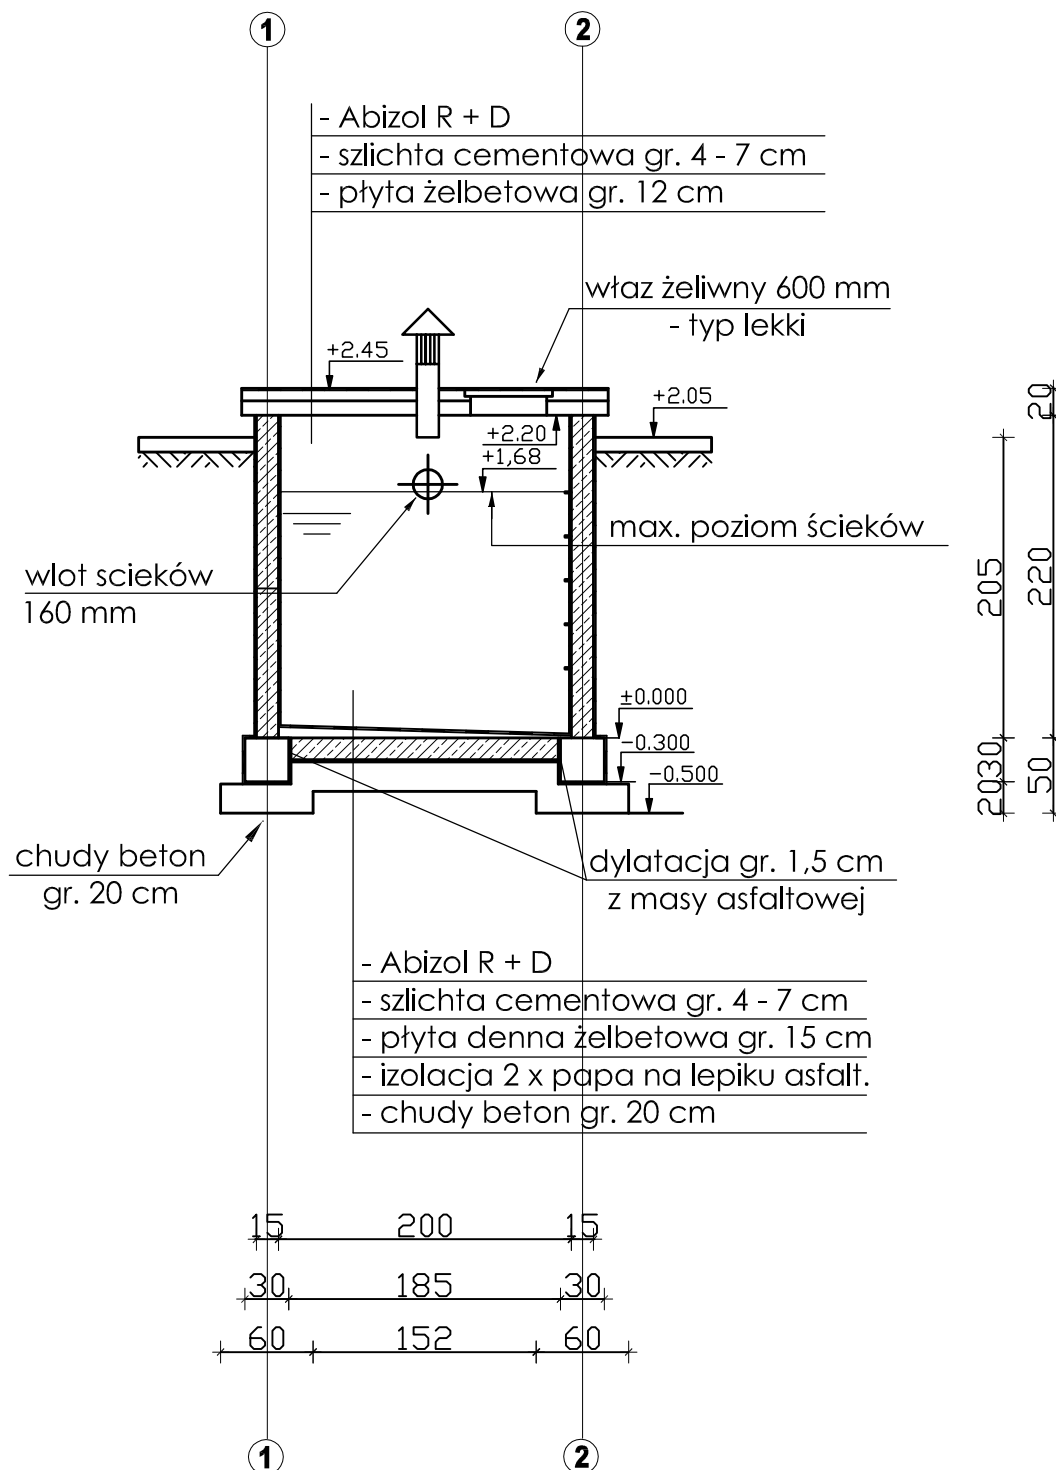

PRZĘKÓJ POPRZĘCZNY "A-A"			
NAZWA OBIEKTU:		DOM LUDOWY	
ADRES BUDOWY:		ZARĘCIN, gm. MNISZKÓW, Nr. EW. DZ.-5/4-	
INWESTOR:		GMINA MNISZKÓW	
Projektant: inż. ANDRZEJ PAWLIK, ABP - OPOCZNO upr. bud. Nr: GP.IV.7342/144/94 w spec. instal. - inż.			Asystent projektanta: KRZYSZTOF MAKOWSKI
Sprawdzający: mgr inż. Ryszard Frączek, upr. bud. Nr. LOD/0792/PWOS/07 w spec. instal. - inż.			ARCHITEKTONICZNE BIURO PROJEKTOWE ul. Limanowskiego 1 tel./fax 044 754 45 55 26-300 Opoczno telkom. 0 603 244 100 e-mail: abpawlik@wp.pl
SKALA: 1:50		DATA: sierpień 2011r.	Nr RYS. 4.-