


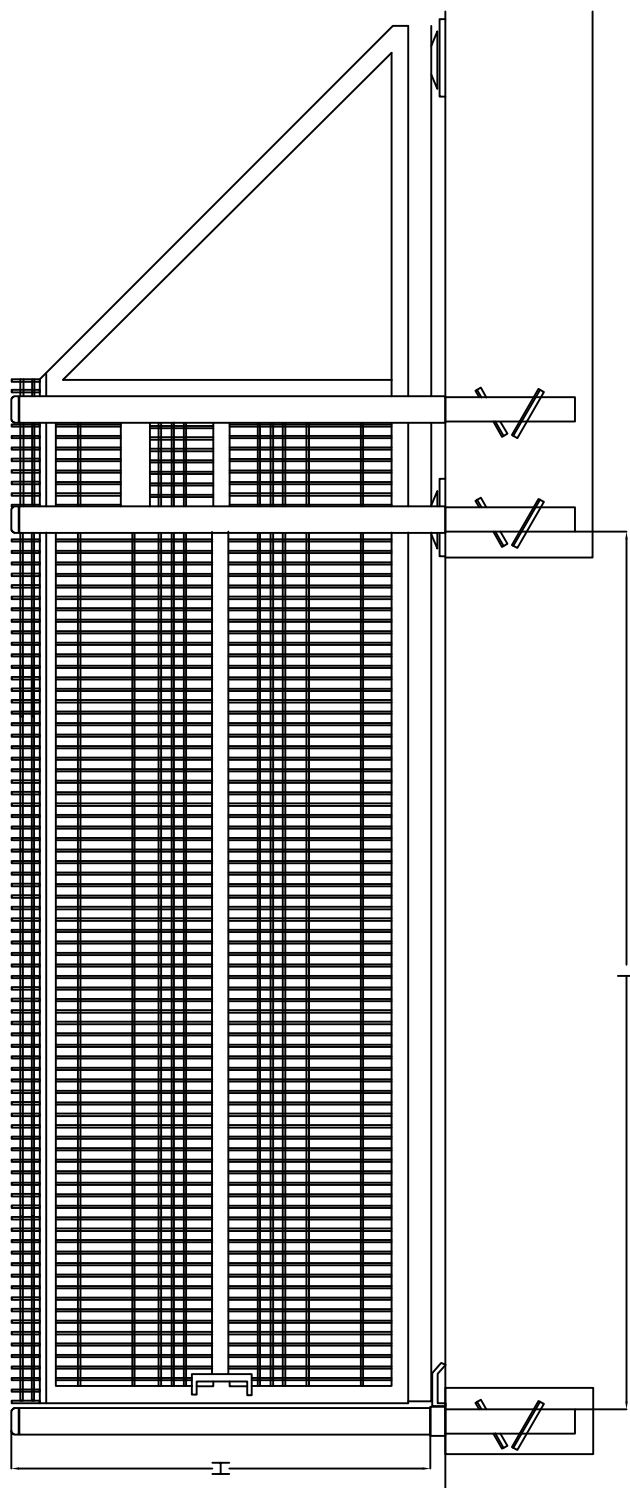

L = 600 cm
H = 206 cm

- SCHEMAT BRAMY WJAZDOWEJ -

NAZWA OBIEKTU:	OGRODZENIE DZIAŁKI		
ADRES BUDOWY:	ZARĘCIN, gm. MNISZKÓW, Nr. EW. DZ. - 5/4 -		
INWESTOR:	GMINA MNISZKÓW		
Projektant: inż. ANDRZEJ PAWLIK, ABP - OPOCZNO upr.bud.Nr: UAN.V.8388/167/89 w spec. archit.-konstr.	Asystent projektanta: KRZYSZTOF MAKOWSKI		
SKALA:	1:100	DATA:	SIERPIEŃ 2011 R.
		RYS. Nr:	3.-