


# PRZEKRÓJ B - B

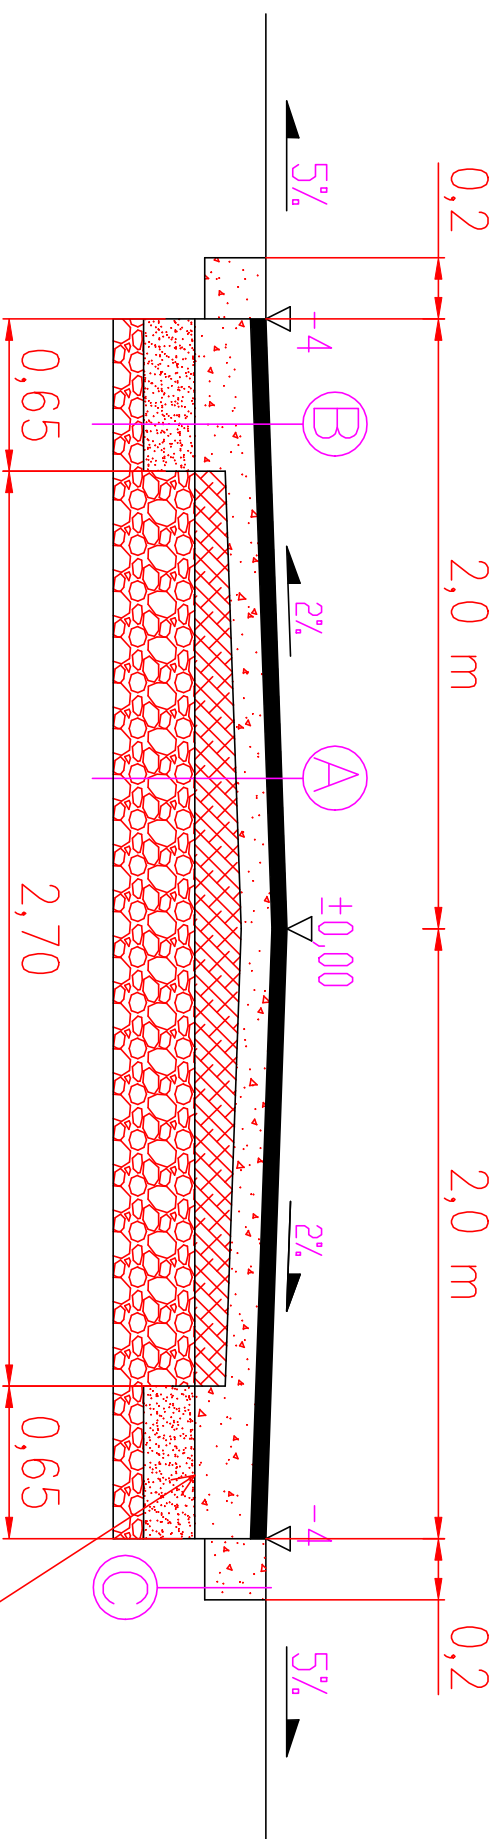

**UWAGA:**  
**SZEROKOŚĆ POSZERZENIA PASA DROGOWEGO**  
**UZALEŻNIONA OD OSI PROJEKTOWANEJ DROGI**

<b>A</b>	<b>PRZEKRÓJ NAWIERZCHNI – JEZDNIĄ</b>
	WARSTWA ŚCIERALNA Z BETONU ASFALTOWEGO 0/12,8 mm gr. 4 cm WARSTWA WYRÓWNAWCZA Z TŁUCZNIĄ KAMIENNEGO 0–31,5– gr. 10 cm ISTNIEJĄCA WARSTWA PODBUDOWY Z TŁUCZNIĄ GRUNT RODZIMY
<b>B</b>	<b>PRZEKRÓJ NAWIERZCHNI – POBOCZE</b>
	WARSTWA ŚCIERALNA Z BETONU ASFALTOWEGO 0/12,8 mm gr. 4 cm WARSTWA WYRÓWNAWCZA Z TŁUCZNIĄ KAMIENNEGO 0–31,5– gr. 20 cm WARSTWA ODSĄCZAJĄCA Z PIASKU DROBNEGO – gr. 20 cm GRUNT RODZIMY
<b>C</b>	<b>PRZEKRÓJ NAWIERZCHNI – POBOCZE</b>
	POBOCZE Z KRUSZYWĄ DROBNEGO 0–31,5mm – gr.20 cm

<b>Kaem Invest S.C.</b> <small>Małgorzata Pabich</small> <b>97 - 300</b> <small>Piotrków Tryb.</small> <b>ul. Stolarska 16</b> <b>TEMAT :</b> <b>PRZEBUDOWA I REMONT DROGI GMINNEJ w m. MNISZKÓW i RADONIA</b>		<b>tel. kom. 603 66 66 28</b> <b>krzysztof.pab@poczta.onet.pl</b>	
<b>INWESTOR:</b> <b>Gmina Mniszków, ul. Powstańców Wielkopolskich 10, 26-341 Mniszków</b>			
<b>LOKALIZACJA INWEST.:</b> <b>Radonia, nr ewid. dz. 71, 15/2, 16/2, 17/2, 20/2, 22/2, 23/2, 24/2, 25/2, 27/2, 33/2, obręb Radonia, gm. Mniszków</b> <b>Mniszków, nr ewid. dz. 79, obręb Mniszków, gm. Mniszków</b>			
<b>PROJEKTANT KONSTRUKCJA.</b> <b>mgr inż. Krzysztof Pabich</b>		<b>upr. nr LOD/0114/PWOK/03</b>	<b>Podpis</b>
<b>TYTUŁ RYS.:</b> <b>PRZEBUDOWA I REMONT DROGI GMINNEJ w m. MNISZKÓW i RADONIA</b>		<b>upr. nr LOD/1404/ZOOA/11</b>	
<b>Data:</b> <b>Lipiec 2020 r.</b>		<b>Skala:</b> <b>1:25</b>	
		<b>Nr rys.</b> <b>2</b>	