


PRZEKRÓJ C - C

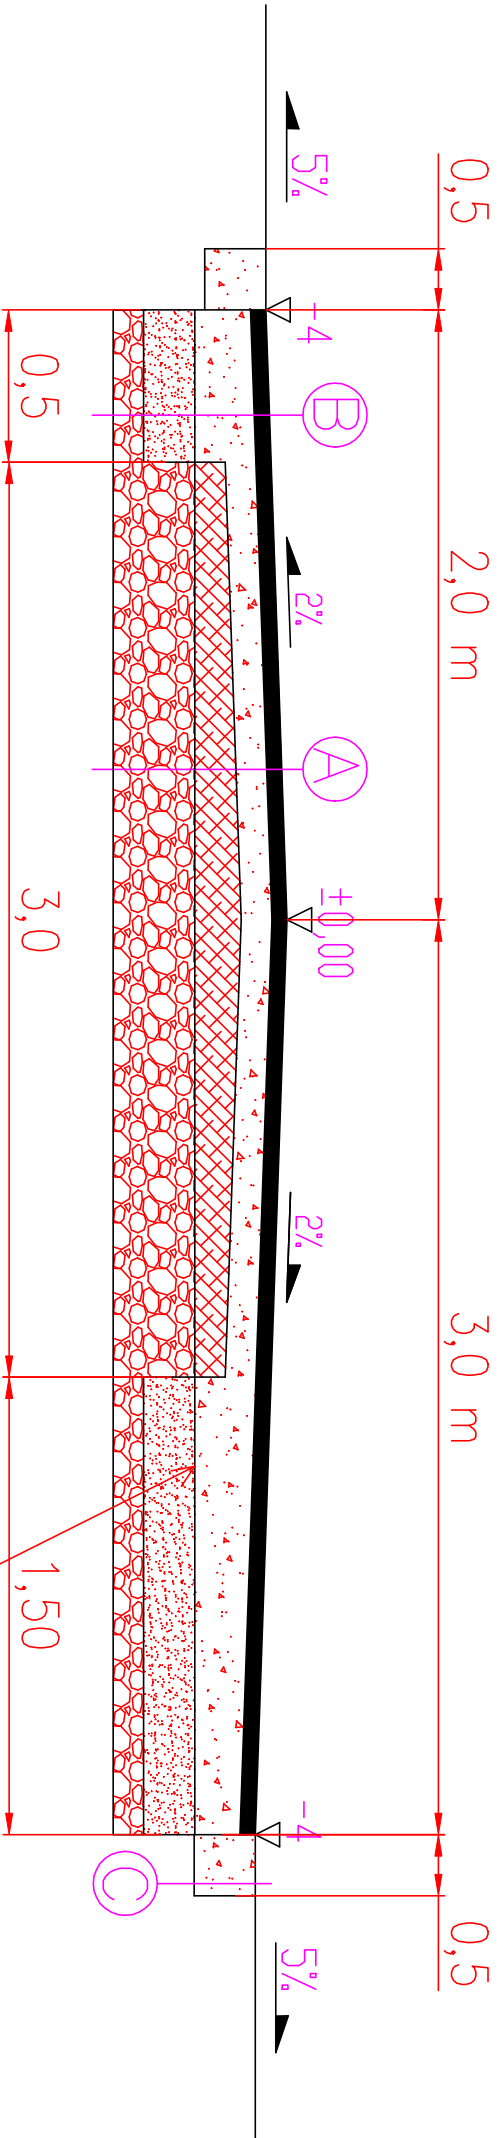

UWAGA:  
SZEROKOŚĆ POSZERZENIA PASA DROGOWEGO  
UZALEŻNIONA OD OSI PROJEKTOWANEJ DROGI

A	PRZEKRÓJ NAWIERZCHNI – JEZDNIĄ
WARSTWA ŚCIERALNA Z BETONU ASFALTOWEGO 0/12,8 mm gr. 4 cm	
WARSTWA WYRÓWNAWCZA Z TŁUCZNIĄ KAMIENNEGO 0–31,5– gr. 10 cm	
ISTNIEJĄCA WARSTWA PODBUDOWY Z TŁUCZNIĄ	
GRUNT RODZIMY	
B	PRZEKRÓJ NAWIERZCHNI – POBOCZE
WARSTWA ŚCIERALNA Z BETONU ASFALTOWEGO 0/12,8 mm gr. 4 cm	
WARSTWA WYRÓWNAWCZA Z TŁUCZNIĄ KAMIENNEGO 0–31,5– gr. 20 cm	
WARSTWA ODSĄCZAJĄCA Z PIASKU DROBNEGO – gr. 20 cm	
GRUNT RODZIMY	
C	PRZEKRÓJ NAWIERZCHNI – POBOCZE
POBOCZE Z KRUSZYWA DROBNEGO 0–31,5mm – gr.20 cm	

<b>KaeM Inwest S.C.</b> Małgorzata Pabich 97 - 300 Piotrków Tryb. ul. Stolarska 16 tel. kom. 603 66 66 28 krzysztof.pab@poczta.onet.pl			
TEMAT : PRZEBUDOWA I REMONT DROGI GMINNEJ W m. MNISZKÓW i RADONIA			
INWESTOR:		Gmina Mniszków, ul. Powstańców Wielkopolskich 10, 26-341 Mniszków	
LOKALIZACJA INWEST.:		Radonia, nr ewid. dz. 71, 15/2, 16/2, 17/2, 20/2, 22/2, 23/2, 24/2, 25/2, 27/2, 33/2, obręb Radonia, gm. Mniszków Mniszków, nr ewid. dz. 79, obręb Mniszków, gm. Mniszków	
PROJEKTANT KONSTYTUCJA.	mgr inż. Krzysztof Pabich	upr. nr LOD/0114/PWOK/03 upr. nr LOD/1404/ZOOA/11	Podpis
TYTUŁ RYS.:	PRZEKRÓJ KONSTRUKCYJNY		
Data:	Lipiec 2020 r.	Skala:	1:25
		Nr rys.	3