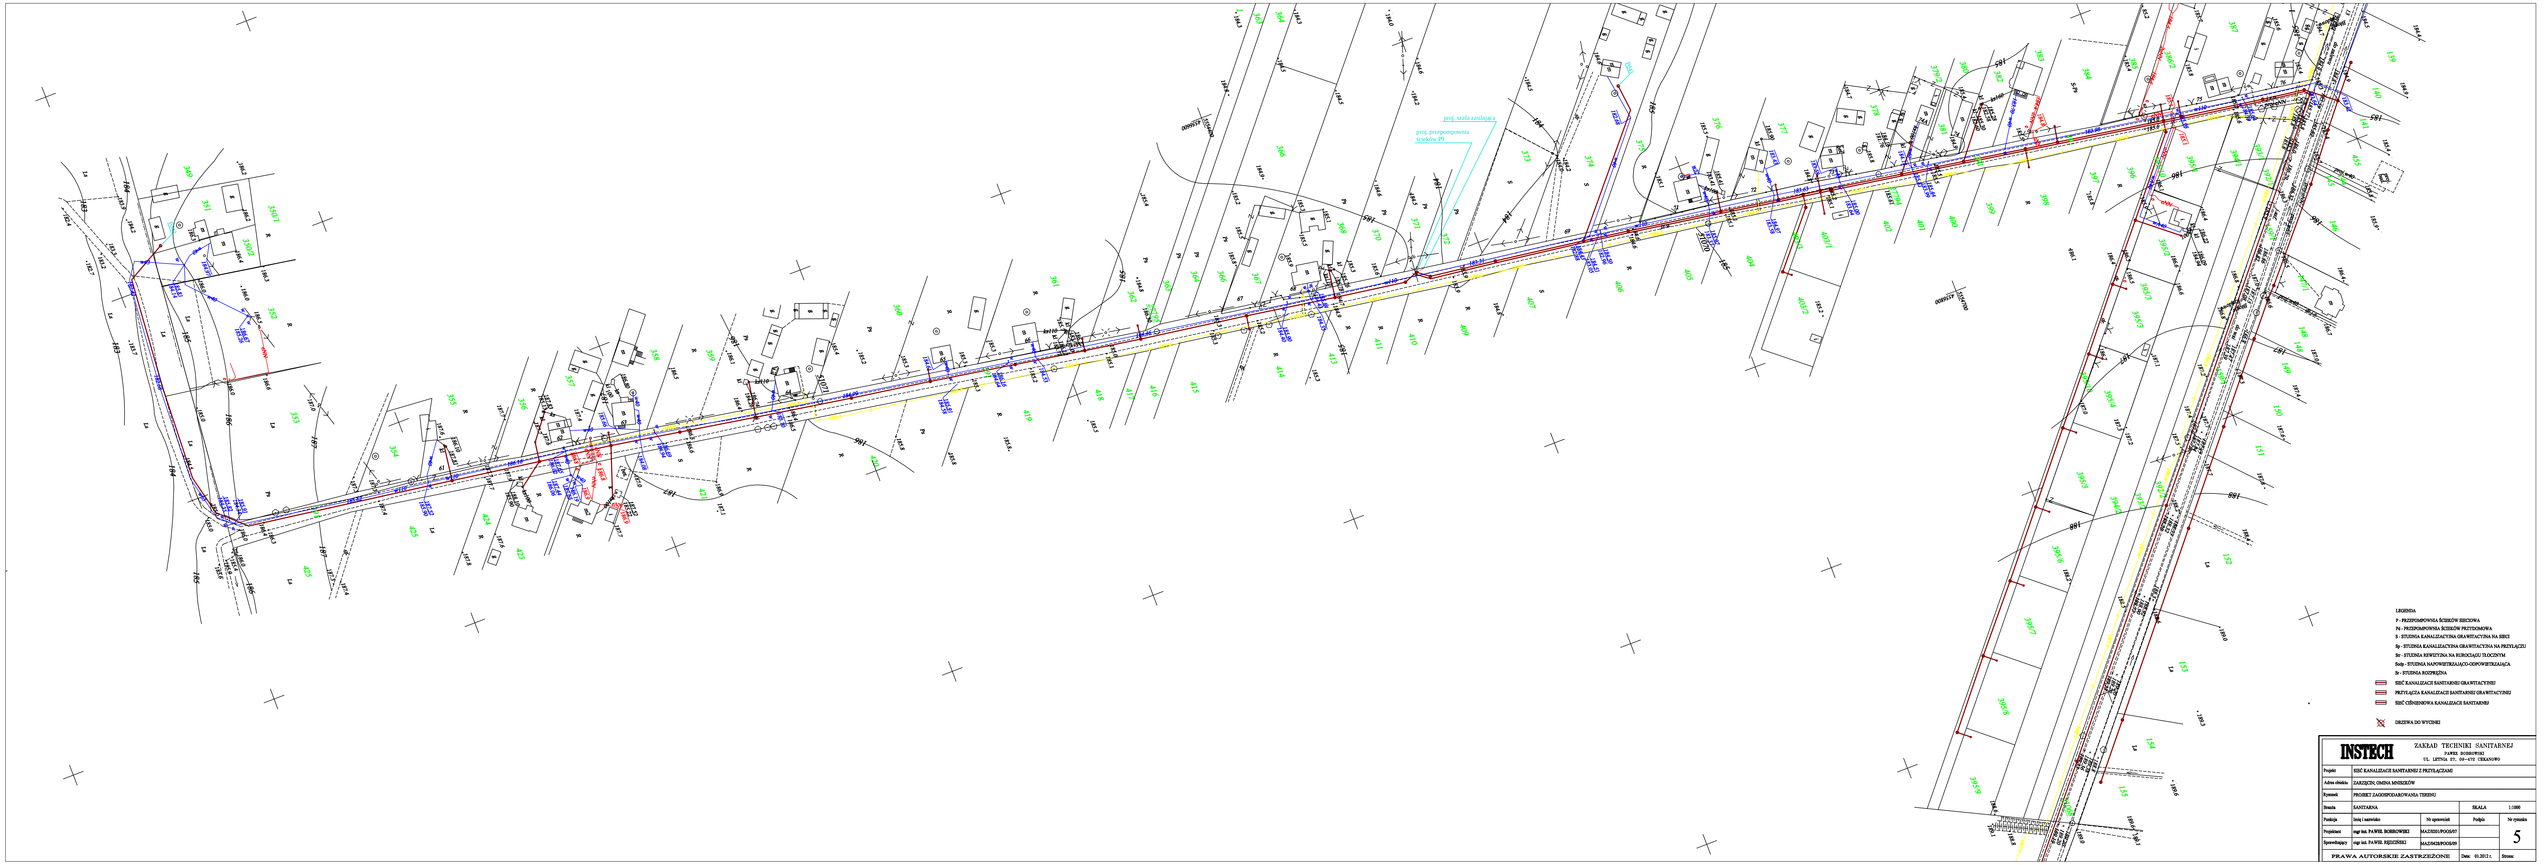
proj. szafa zasilająca
proj. przepompownia ścieków PP
LEGENDA
P - PRZEPOMPOWNIA ŚCIEKÓW ŚIECIOWA
Pr - PRZEPOMPOWNIA ŚCIEKÓW PRZYDOMOWA
S - STUDNIA KANALIZACYJNA GRAWITACYJNA NA SIECI
Sp - STUDNIA KANALIZACYJNA GRAWITACYJNA NA PRZYŁĄCZU
Sr - STUDNIA REWIZYJNA NA KOROUGU TUCZNYM
Sodp - STUDNIA NAPOWIETRZAJĄCO-ODPOWIETRZAJĄCA
Sr - STUDNIA ROZPRĘŻNA
SIEĆ KANALIZACJI SANITARNEJ GRAWITACYJNEJ
PRZYŁĄCZA KANALIZACJI SANITARNEJ GRAWITACYJNEJ
SIEĆ CIŚNIENIOWA KANALIZACJI SANITARNEJ
DRZEWA DO WYCINKI
INSTECH
ZAKŁAD TECHNIKI SANITARNEJ
PAWEŁ BOBROWSKI
UL. LETNIA 57, 08-470 CEGANOWO
Projekt: SIEĆ KANALIZACJI SANITARNEJ Z PRZYŁĄCZAMI
Adres obiektu: ZARZĘCIN, GMINA MIŃSK/ZÓW
Rysunek: PROJEKT ZAGOSPODAROWANIA TERENU
Branża: SANITARNA
SKALA: 1:1000
Funkcja: Stan. i nastawienie
Nr sprawozd.
Funkcja
Nr rysunku
Projektował: mgr inż. PAWEŁ BOBROWSKI
MAZ/0331/POOS/07
5
Sprawdzający: mgr inż. PAWEŁ RĘDZIŃSKI
MAZ/0428/POOS/09
PRAWA AUTORSKIE ZASTRZEŻONE
Data: 01.2012 r.
Strona: