

PRZEDSIĘBIORSTWO PROJEKTOWO - - WYKONAWCZE s.c.			" NIWELLA " Bełchatów 97-400 ul. Kalinowa 35		
OBIEKT ADRES	DROGA GMINNA MIKUŁOWIE - STOK . GMINA MNISZKÓW				
TREŚĆ	PROJEKT ZAGOSPODAROWANIA TERENU				
OPRACOWANIE WYKONALI:	mgr inż. W. Paźgier upr. Nr UAN.V.8388/38/89 mgr inż. A. Paźgier				<i>mb</i>
SKALA	1 : 1000	DATA	11.2005	NR RYS.	1/2


Starostwo Powiatowe
Wydział Administracji
Architektoniczno-Budowlanej
26-300 Opoczno ul. Kwiatowa 1a
tel. 044 / 736-15-08

Załącznik Nr. 2
do decyzji pozwolenia
na budowę / rozbiórkę
Nr. 450/06 z dnia 09.10.2006
Znak sprawy AB.T.7351/431/06
zatwierdzającej projekt budowlany

Z up. Starosty

Grażyna Szulc
Grażyna Szulc

Dyrektor Wydziału Administracji
Architektoniczno-Budowlanej

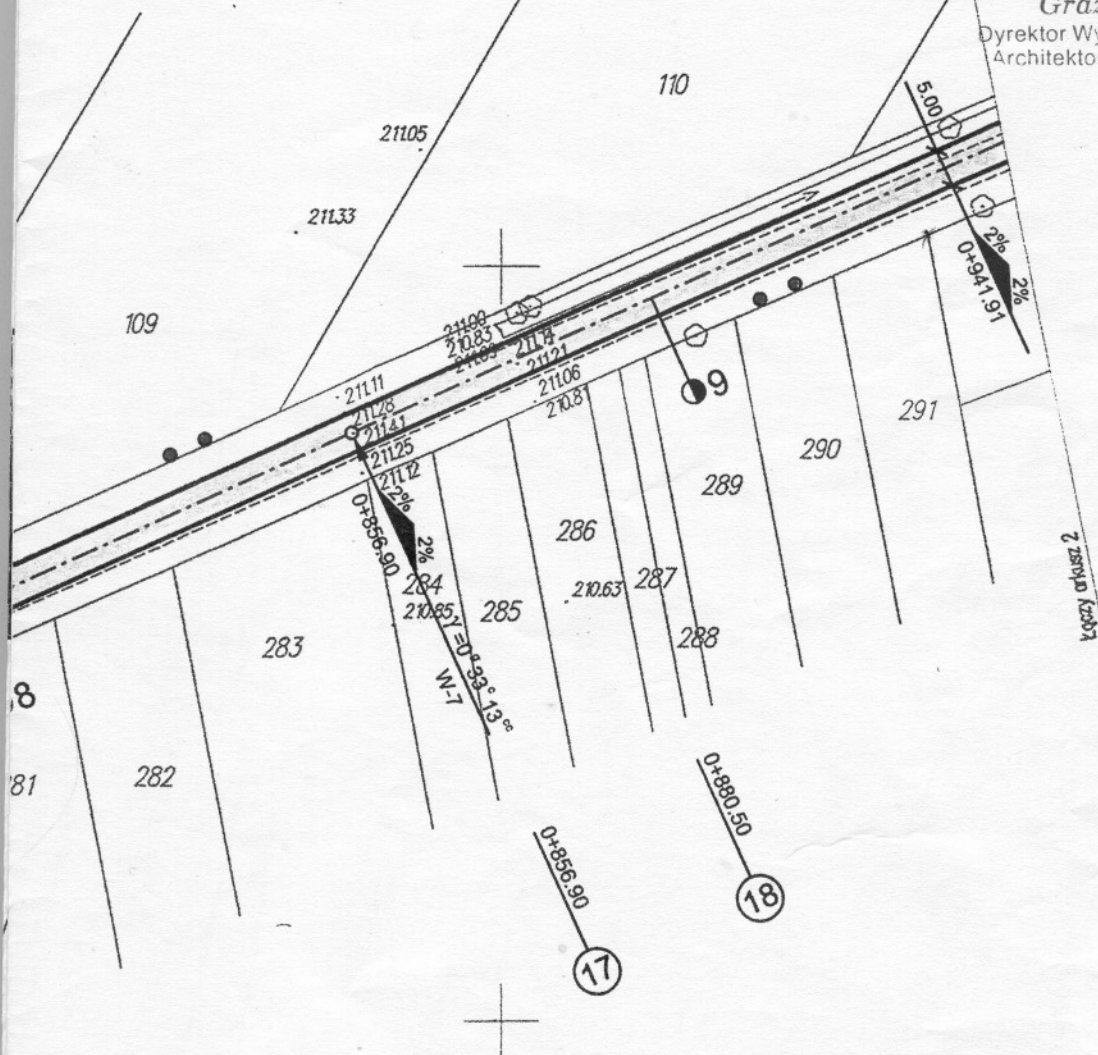

W Opocznie
Wydział Geodezji, Kartografii,
Katastru i Gospodarki Nieruchomościami
ZESPÓŁ UZGADNIANIA
Dokumentacji Projektowej
26-300 Opoczno
ul. Róża 6

Na podstawie art. 28 ust. 1 ustawy z dnia 17 maja 1989 r. - Prawo geodezyjne i kartograficzne (Dz. U. z 2000 r. Nr 100, poz. 1086 i Nr 120, poz. 1268, uzgodnione)


obiekty Mikulowice - Stok - 1 dz. nr 327, 945
gmina Miroszkow

Uzgodnione usytuowanie sieci uzbrojenia terenu podlega wycyczeniu i geodezyjnej inwentaryzacji powykonawczej przez jednostki uprawnione do wykonywania prac geodezyjnych. W razie niezgodności realizacji sieci uzbrojenia terenu z uzgodnionym projektem inwestor zobowiązany jest przedłożyć mapę z wynikami pomiarów powykonawczych właściwemu organowi administracji architektoniczno-budowlanej. Uzgodnienie usytuowania projektowanych sieci uzbrojenia terenu zachowuje ważność przez okres 3 lat od dnia wydania opinii w sprawie uzgadniania usytuowania projektowanych sieci uzbrojenia terenu. Uzgodnienie traci ważność w przypadku, o którym mowa w § 13 rozporządzenia Ministra Rozwoju Regionalnego i Budownictwa z dnia 2 kwietnia 2001 r. w sprawie geodezyjnej ewidencji sieci uzbrojenia terenu oraz zespołów uzgadniania dokumentacji projektowej (Dz. U. Nr 38, poz. 455).

Opcano 21.12.2005
(miejscowość i data)

466/05
(sygn. opinii) **Z up. Starosty**

Przewodnicząca Zarządu
inż. Danuta Karłowska
Kierownik Powiatowego
Ośrodka Dokumentacji
Geodezyjnej i Kartograficznej

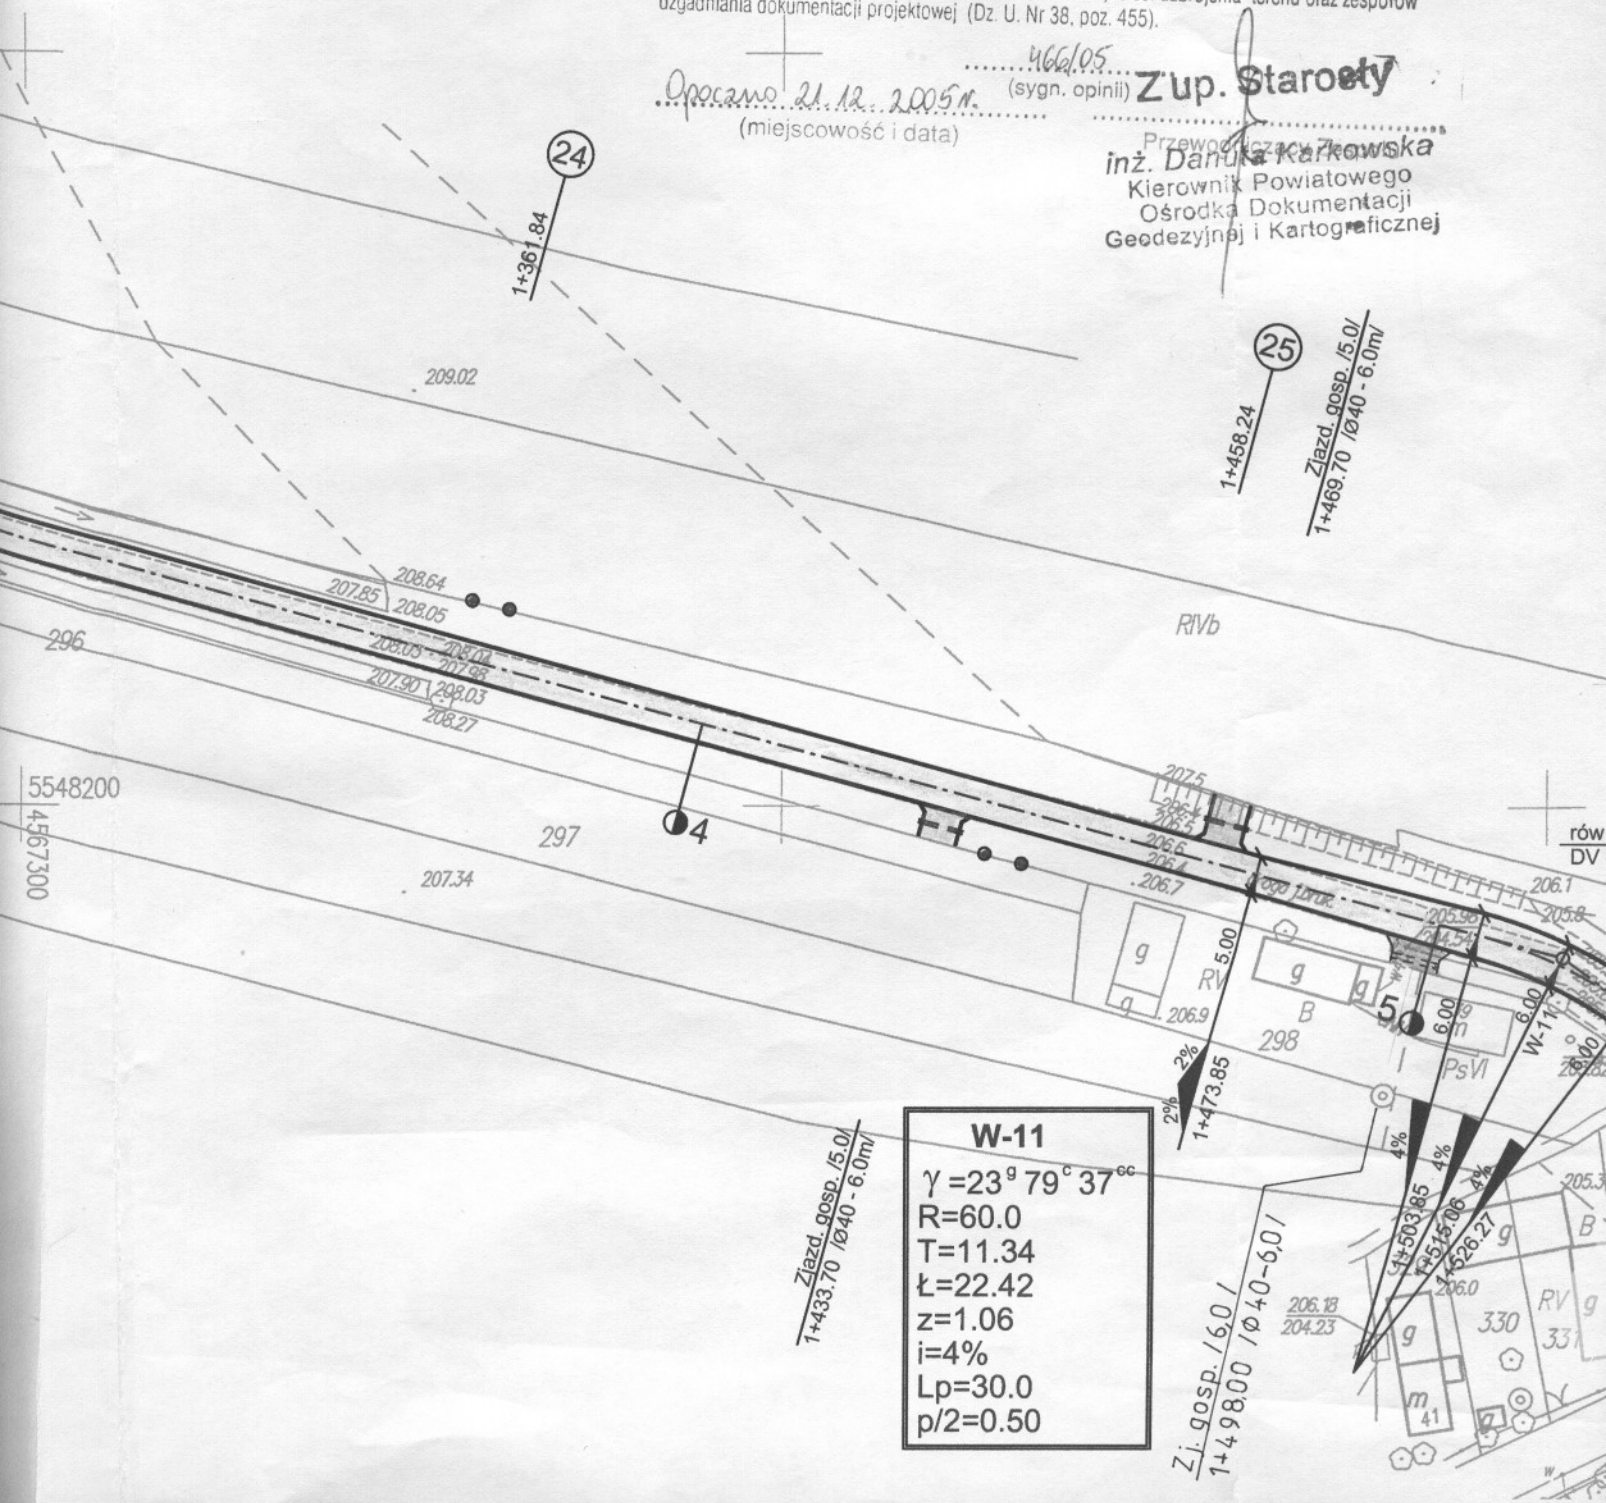

w skali 1: 1000 – arkusz 2
z geodezyjną inwentaryzacją urządzeń podziemnych

Inwestor: URZĄD GMINY W MNISZKOWIE

Mapa służy do celów projektowych w zakresie
opracowania i stanowi załącznik do projektu w ZUD
Stan aktualności na dzień: 20.05.2005
Niniejszą mapę na podstawie mapy syt-wys
w skali 1: 1000 sekcja nr 133.14.1.094, 103, 104
oraz własnego pomiaru uzupełniającego opracował:
geodeta uprawniony Ryszard Owczarski


Nie wyklucza się istnienia w terenie innych nie wykazanych na niniejszej mapie urządzeń podziemnych, które nie były zgłoszone do inwentaryzacji lub o których informacji w instytucjach branżowych.

KYSZANOWSKI
GRODETA UPORAZNO
NI upr. 7301 XGP
BRZUSZCZYK
26-240 BRZEW.

1. podlega wytyczeniu i geodezyjnej inwentaryzacji wykonywania prac geodezyjnych.

terenu z uzgodnionym projektem inwestor
omiarów powykonawczych właściwemu
anej. Uzgodnienie usytuowania projektowanych
z okres 3 lat od dnia wydania opinii w sprawie
zbrojenia terenu. Uzgodnienie traci ważność
enia Ministra Rozwoju Regionalnego i Budownictwa
ewidencji sieci zbrojenia terenu oraz zespołów
(z 38, poz. 455).

466/05
(zg. opinii) **Zup. Staroży**
.....
Przewodnicząca Złowska
inż. Danuta Karkowska
Kierownik Powiatowego
Ośrodka Dokumentacji
Geodezyjnej i Kartograficznej

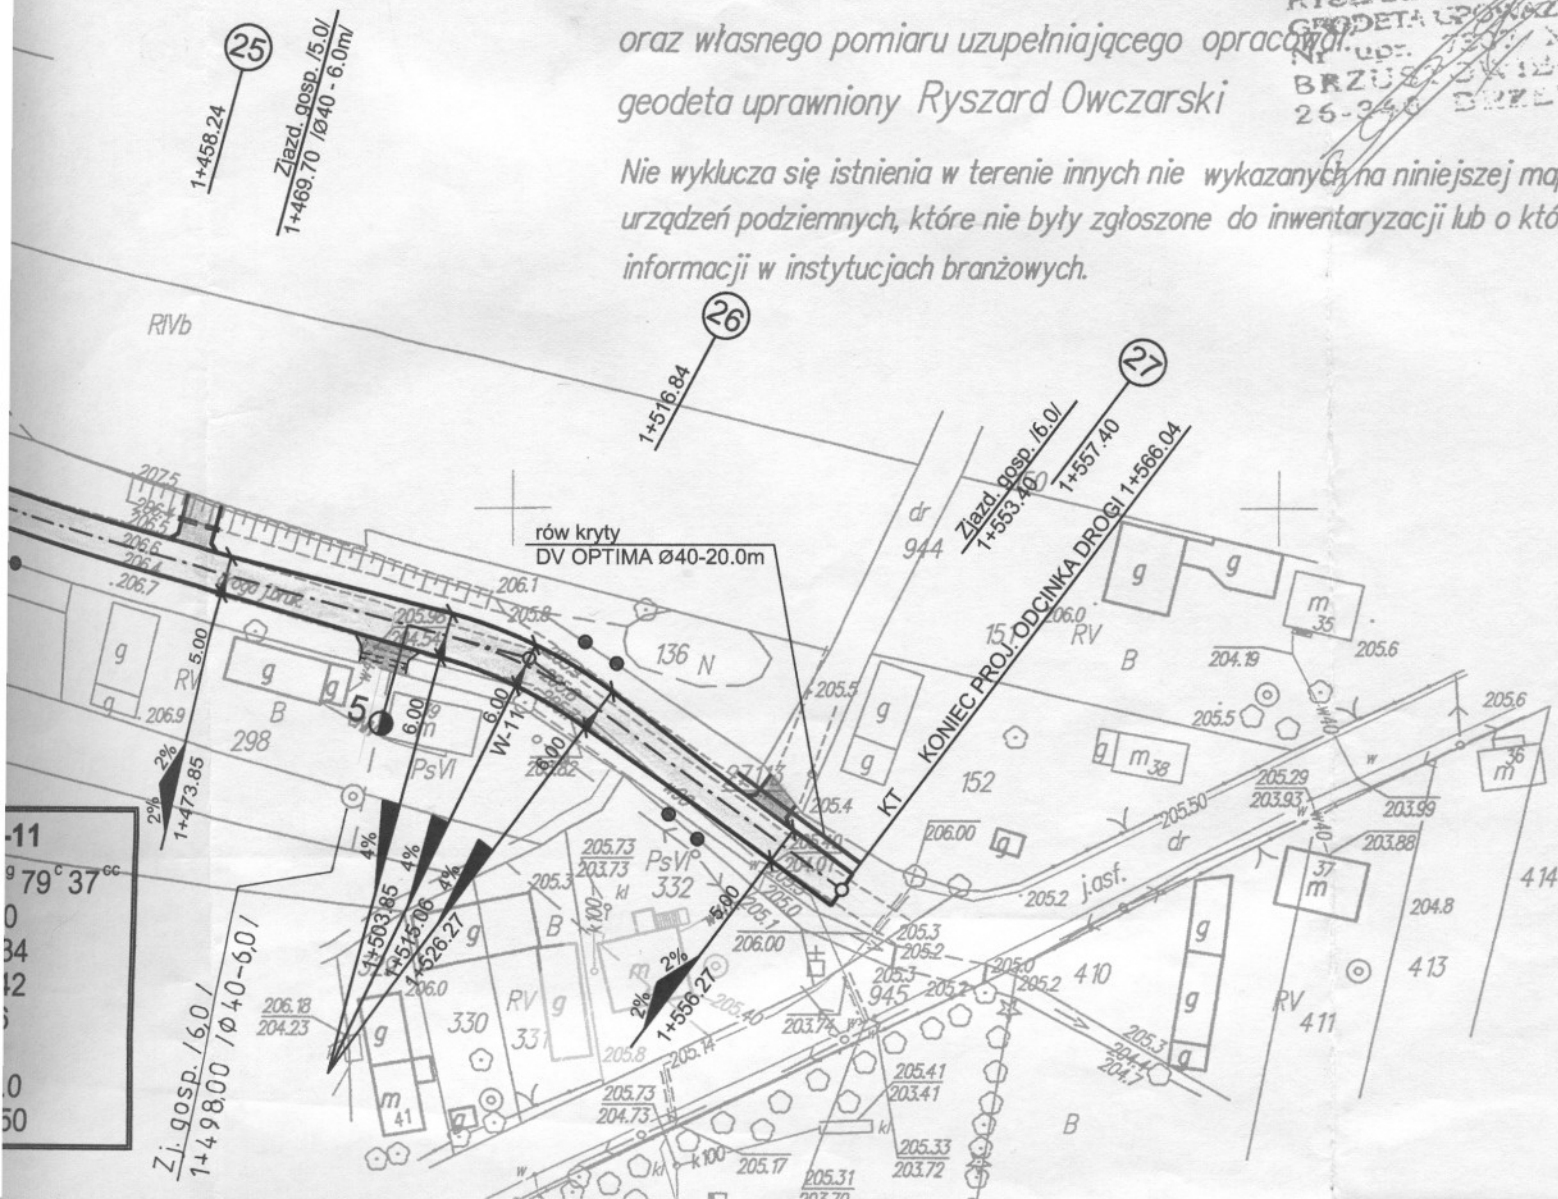

SZKOWIE

w zakresie
projektu w ZUD

75

syt-wys

4, 103, 104

ego opracował.

zariski

nie wykazanych na niniejszej mapie
oszone do inwentaryzacji lub o których brak jest

Starostwo Powiatowe
Wydział Administracji
Architektoniczno-Budowlanej
26-300 Opoczno ul. Kwiatowa 1a
tel. 044 / 736-15-08

Załącznik Nr. 3
do decyzji pozwolenia
na budowę / rozbiórke
Nr. 450/06 z dnia 08.10.2006
Znak sprawy AB. 74351/434/06
zatwierdzającej projekt budowlany

Z up. Starosty
Grazyna Szulc

Grazyna Szulc
Dyrektor Wydziału Administracji
Architektoniczno-Budowlanej



2005-05-25
1691-094-7/05

2005-05-25

140. *Spizella*

Danuta J. Krowiecka
Klasyfikacja i opis
Dzielniki i opis
Główny i opis