


PRZEKRÓJ A - A

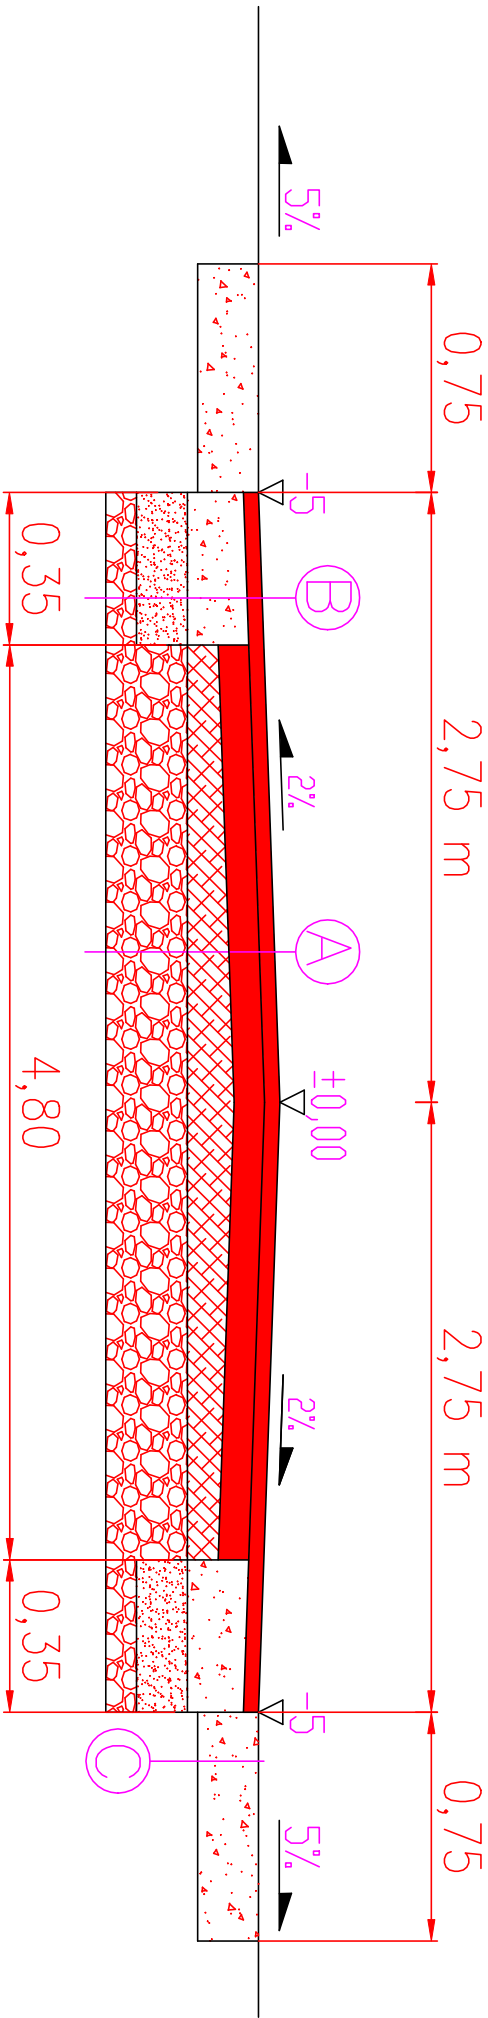

A PRZEKRÓJ NAWIERZCHNI – JEZDNI

WARSTWA ŚCIERALNA Z BETONU ASFALTOWEGO 0/12,8 mm gr. 4 cm  
ISTNIEJĄCA WARSTWA Z ASFALTOBETONU – 4–5 cm  
ISTNIEJĄCA WARSTWA PODBUDOWY Z TŁUCZNIĄ  
GRUNT RODZIMY

B PRZEKRÓJ NAWIERZCHNI – POSZERZENIE

WARSTWA ŚCIERALNA Z BETONU ASFALTOWEGO 0/12,8 mm gr. 4 cm  
WARSTWA WIĄŻĄCA Z BETONU ASFALTOWEGO – gr. 4 cm  
WARSTWA WYRÓWNAWCZA Z TŁUCZNIĄ KAMIENNEGO 0–31,5 – gr. 25 cm  
WARSTWA ODSĄCZAJĄCA Z PIASKU DROBNEGO – gr. 15 cm  
GRUNT RODZIMY

C PRZEKRÓJ NAWIERZCHNI – POBOCZE

POBOCZE Z KRUSZYWA DROBNEGO 0–31,5mm – gr. 15 cm

<b>KaeM Inwest S.C.</b> Małgorzata Pabich 97 - 300 Piotrków Tryb. ul. Stolarska 16 TEL. kom. 603 66 66 28 krzysztof.pabich@poczta.onet.pl				
TEMAT : PRZEBUDOWA I REMONT DRÓGI GMINNEJ W CIĄGU DRÓGI RADONIA - OLIMPIÓW				
INWESTOR: Gmina Mniszków, ul. Powstańców Wielkopolskich 10, 26-341 Mniszków				
LOKALIZACJA INWEST.: Radonia, nr ewid. dz. 459, 13, obręb Radonia, gm. Mniszków Olimpiów, nr ewid. dz. 214, 213, obręb Olimpiów, gm. Mniszków				
PROJEKTANT KONSTRUKCJA	mgr inż. Krzysztof Pabich	upr. nr LOD/0114/PWOK/03	Podpis	
TYTUŁ RYS.: PRZEKRÓJ KONSTRUKCYJNY		upr. nr LOD/1404/ZO0A/11		
Data:	Grudzień 2020 r.	Skala:	1:25	Nr rys. 1