


PRZEBUDOWA I REMONT DROGI GMINNEJ WEWNĘTRZNEJ W MIEJSCOWOŚCI GRABOWA  
PRZEKRÓJ KONSTRUKCYJNY

KONSTRUKCJA NAWIERZCHNI POBOCZA Z KRUSZYWA
Projektowana konstrukcja pobocza z kruszywa łamanego 0/31,5 gr. 15 cm
Dogęszczenie podłoża gruntowe

KONSTRUKCJA NAWIERZCHNI JEZDNI Z BETONU ASFALTOWEGO
Warstwa ścieralna: beton asfaltowy AC 11 S gr. 5cm
Projektowana konstrukcja jezdni z kruszywa łamanego 0/31,5 gr. 20cm
Istniejące podłoża gruntowe (z profilowaniem 15cm)

KONSTRUKCJA NAWIERZCHNI POBOCZA Z KRUSZYWA
Projektowana konstrukcja pobocza z kruszywa łamanego 0/31,5 gr. 15 cm
Dogęszczenie podłoża gruntowe

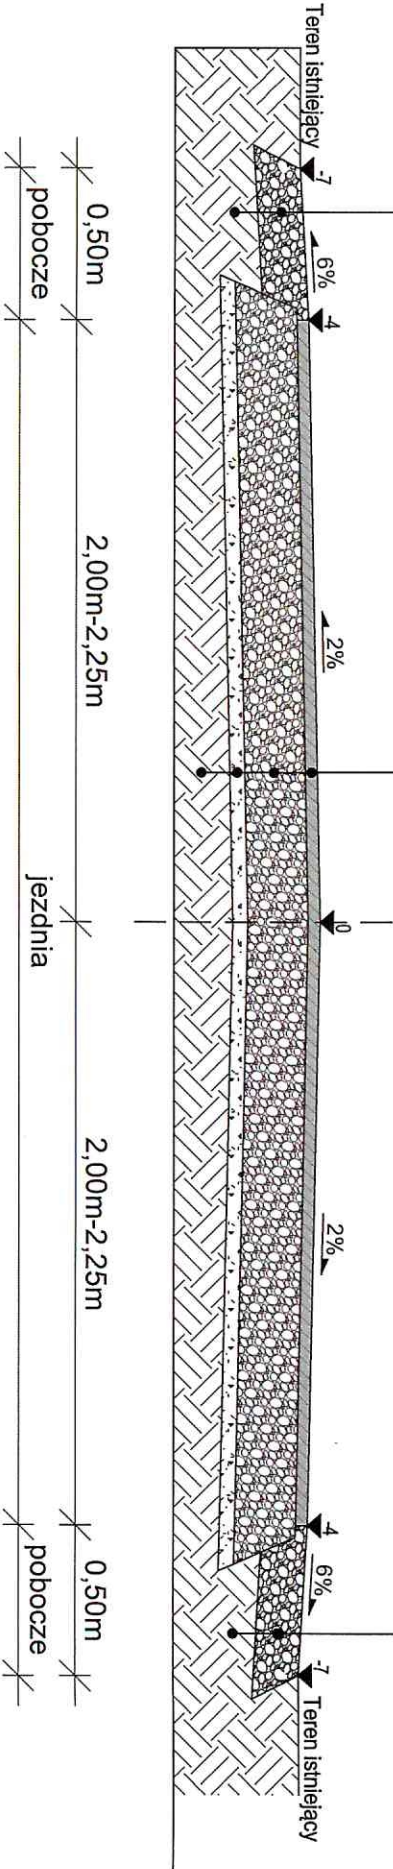

INWESTOR	GINIA MNISZKÓW ul. Powstańców Wielkopolskich 10, 26-341 Mniszków
OBIEKT	PRZEBUDOWA I REMONT DROGI GMINNEJ WEWNĘTRZNEJ W MIEJSCOWOŚCI GRABOWA
ADRES INWESTYCJI	DZ. NR 394 OBR. GRABOWA i 279 OBR. MNISZKÓW GM. MNISZKÓW
PRZEDMIOT	Przekł konstrukcyjny