



podziemnych

Starostwo Powiatowe w Opocznie
Powiatowy Ośrodek Dokumentacji Geodezyjno-Kartograficznej
W obszarze oznaczonym linią dokonano aktualizacji treści mapy zasadniczej.
Dokumenty z pomiaru uzupełniającego przyjęte do zasobu powiatowego w dniu 16.06.2011 ewidencjonowano pod nr 1562.232 - 63/1A

Niniejsza mapa może służyć do celów użytkowych.
 Projektowane obiekty nie tworzone w wyłączonego pozwolenia na
 172.9 nową podlegają wyłączeniu i inwestorzy zaciągają odpowiedzialność
 przez jednostki uprawnione do tych wyłączeń przed geodzyjnych
 1-6 SIE 2011 Z up. Starosty
 (inwestorów i dalsze) (inwestorów, podjęcie, stanowiąc
 służbowo osoby (urządzenia))

inż. Danuta Karkowska
Kierownik Powiatowego
Ośrodka Dokumentacji
Geodezyjnej i Kartograficznej

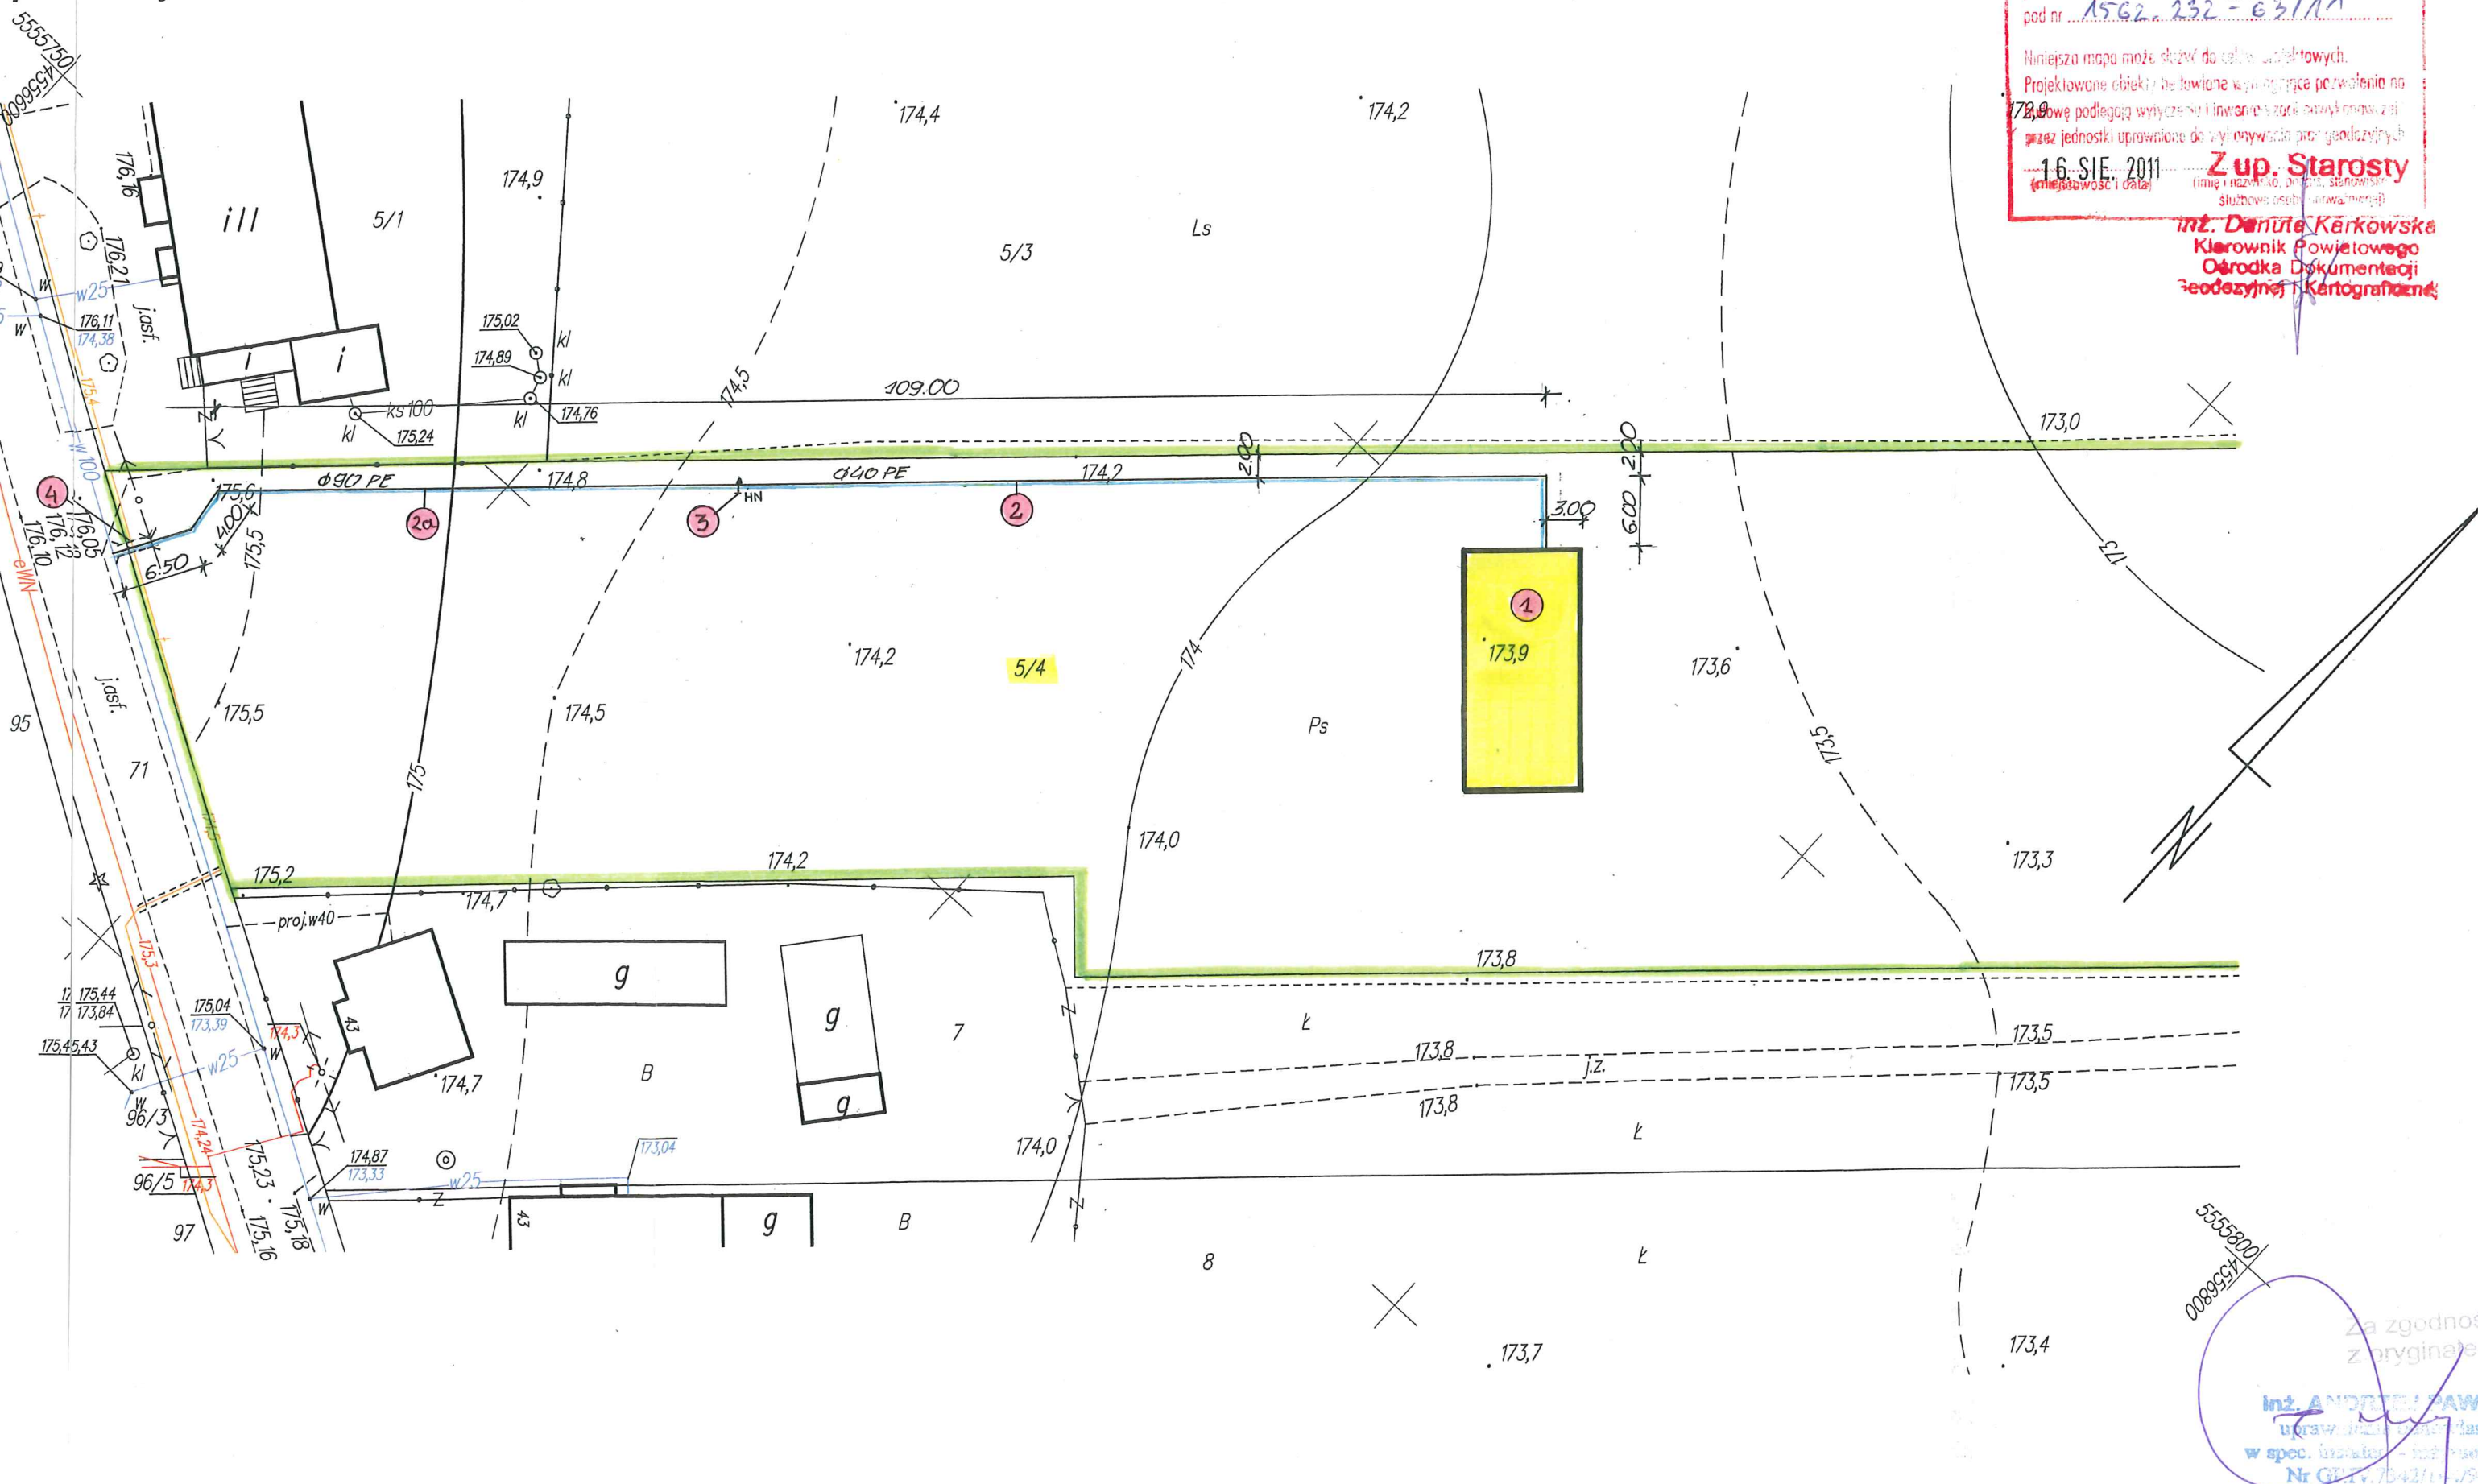

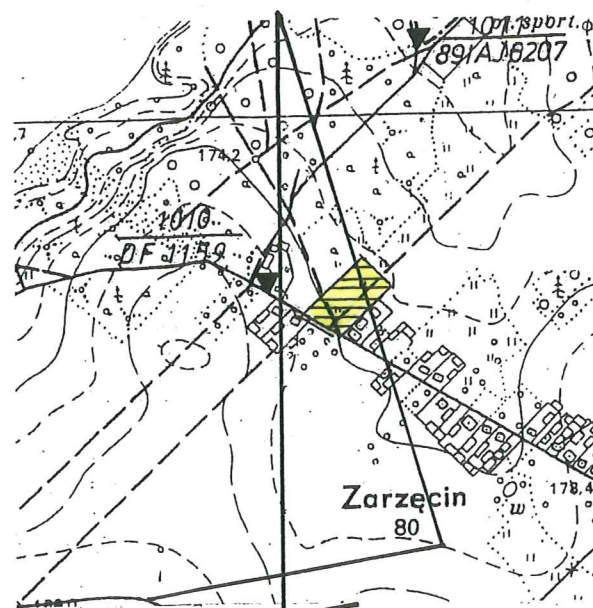

Szkic orientacji skala 1:10 000

Obiekt : **ZARZĘCIN**
 Gmina : Mniszków
 powiat: opoczyński
 woj: łódzkie

L.ks.rob. OP-101/2011
 - działka nr. 5/4

Mapa służy do celów projektowych.
 Stan aktualności na dzień 2011.08.04
 Granice wkartowano według danych z ewidencji gruntów

1. Osnowa pozioma: układ państwowy "65".
2. Osnowa pionowa: p.o. Kronsztadt.
3. Niniejszą mapę wykonano na podstawie sekcji mapy syt-wys w skali 1: 1000 Nr. 133.112.232 oraz pomiaru uzupełniającego Usługi Geodezyjne Teresa Walasik.

Wykonał: **GEODETA**
Teresa Walasik
 nr upr. 17104


Opoczno: 2011.08.10

Nie wyklucza się istnienia w terenie innych nie wykazanych na niniejszej mapie urządzeń podziemnych, które nie były zgłoszone do inwentaryzacji lub o których brak jest informacji w instytucjach branżowych

Punkty osnowy geodezyjnej podlegają ochronie (ustawa z dnia 17.05.1989 – Prawo Geodezyjne i Kartograficzne. Rozporządzenie Ministra Spraw Wewnętrznych i Administracji z dnia 15.04.1999 – Dziennik Ustaw Nr 45 poz 454).

MAPA SYTUACYJNO - WYSOKOŚCIOWA **Skala 1:500** **z geodezyjną inwentaryzacją urządzeń podziemnych**

USŁUGI GEODEZYJNE
Teresa Walasik
 26-300 Opoczno, ul. Wyszyńskiego 11/12
 Pracownia: ul. Kościelna 7
 NIP 768-117-01-54, REG. 592286785
 tel. 44/755 26 49

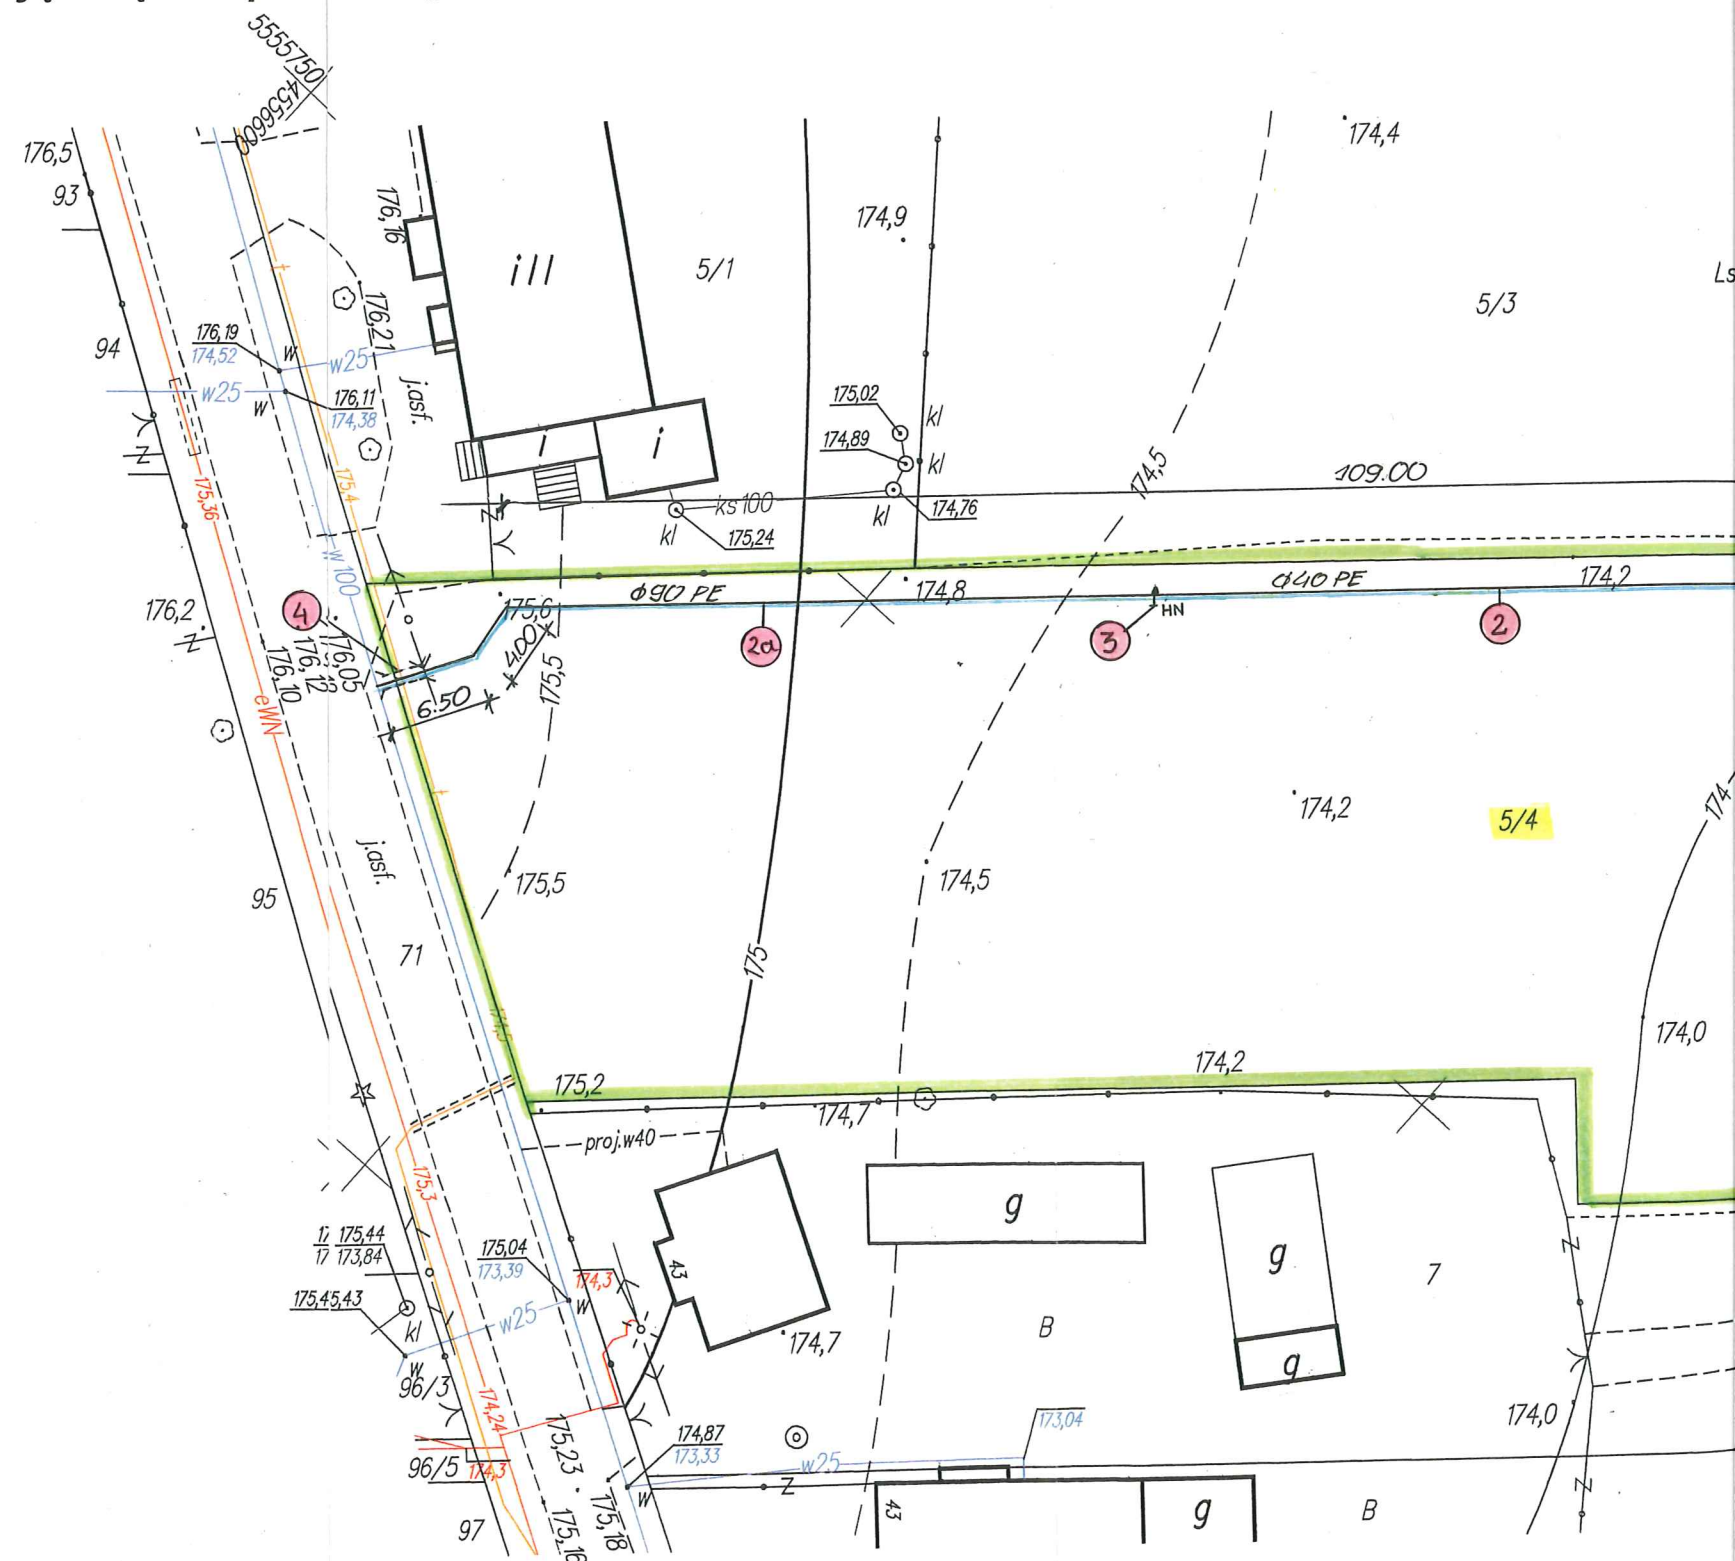

PROJEKT ZAGOSPODAROWANIA DZIAŁKI

MIJSCOWOŚĆ: Zarzęcin, 26 – 341 Mniszków,
pow. opoczyński,
Nr ewid. działki: – 5/4 –,

INWESTOR: **GMINA MNISZKÓW**
ul. Powstańców Wlkp. 10
26 – 341 Mniszków

PODSTAWOWE OZNACZENIA WG. NORM
PN/62B 01031, PN 61/B 01027, PN 60/B 01025:

	Budynki projektowane
	Bud. proj. w perspektywie
	Budynki adoptowane
	Budynki do likwidacji
	Oznaczenie spadków dachów
	Wejścia: główne, boczne
	Pompa studzienna, studnia
	Słup sieci energet. N/N
	Brama wjazdowa, ogrodzenie
	Granica działki budowlanej
	Dół gnilny, szambo,
	Krawędzie jezdni – chodnika
	Osie jezdni
	Linia zabudowy
	Spadki terenu
	Przewód główny sieci wodnej
	Drzewa liściaste istniejące
	Żywopłoty, krzewy

PODSTAWOWE DANE TECHNICZNE
BUDYNKÓW I OBIEKTÓW PROJEKTOWANYCH:

Lp.	Rodzaj budynku	Kubatura M ³	Pow. zabud. M ²	Pow. użytk. M ²
1.	Dom Ludowy			
2.	Projektowane przyłącze wodociągowe Ø 40 PE, L = 72,00 m			
2a.	Projektowane przyłącze wodociągowe Ø 90 PE, L = 53,50 m			
3.	Projektowany hydrant naziemny.			
4.	Projektowana rura osłonowa Ø 110, L = 3,50 m			
5.				

ZESTAWIENIE POWIERZCHNI
ZAGOSPODAROWANIA DZIAŁKI:
(powierzchnia przyjęta do zagospodarowania)

Pow. działki m ²	Pow. bud.ist. m ²	Pow. bud.proj. m ²	Pow. dróg i chod.m ²	Pow. zieleni m ²
Nie dotyczy				

Przed przystąpieniem do budowy należy uzyskać pozwolenie z właściwego urzędu.
Szczegółowy opis techniczny projektowanych budynków urządzeń stanowi oddzielny załącznik.

UWAGA:

Działka na której jest projektowany obiekt budowlany nie jest wpisana do rejestru zabytków i nie podlega ochronie zgodnie z decyzją o warunkach zabudowy.

DATA: Sierpień 2011 r.	TYTUŁ ZAWODOWY, IMIĘ, NAZWISKO, UPRAWNIENIA:	PODPIS:
PROJEKTANT:	inż. ANDRZEJ PAWLIK, upr. bud.NR GP.IV.7342/144/94	
ASYSTENT PROJEKTANTA:	Krzysztof Makowski	

Inż. ANDRZEJ PAWLIK
uprawnienia budowlane
w spec. instalac. hydraulicznej
Nr GP.IV.7342/144/94