


WYKAZ POMIESZCZEŃ TYP POSADZKI			
NR.	RODZAJ POMIESZCZENIA	POWIERZCHNIA	RODZAJ POSADZKI
1.1	SALA DO GIER	55.36 m ²	parkiet lub panele
1.2	POMIESZCZENIE MAGAZYNOWE	12.38 m ²	pos. ceram.
1.3	ŁAZIENKA	7.97 m ²	pos. ceram.
		Σ 75.72 m²	

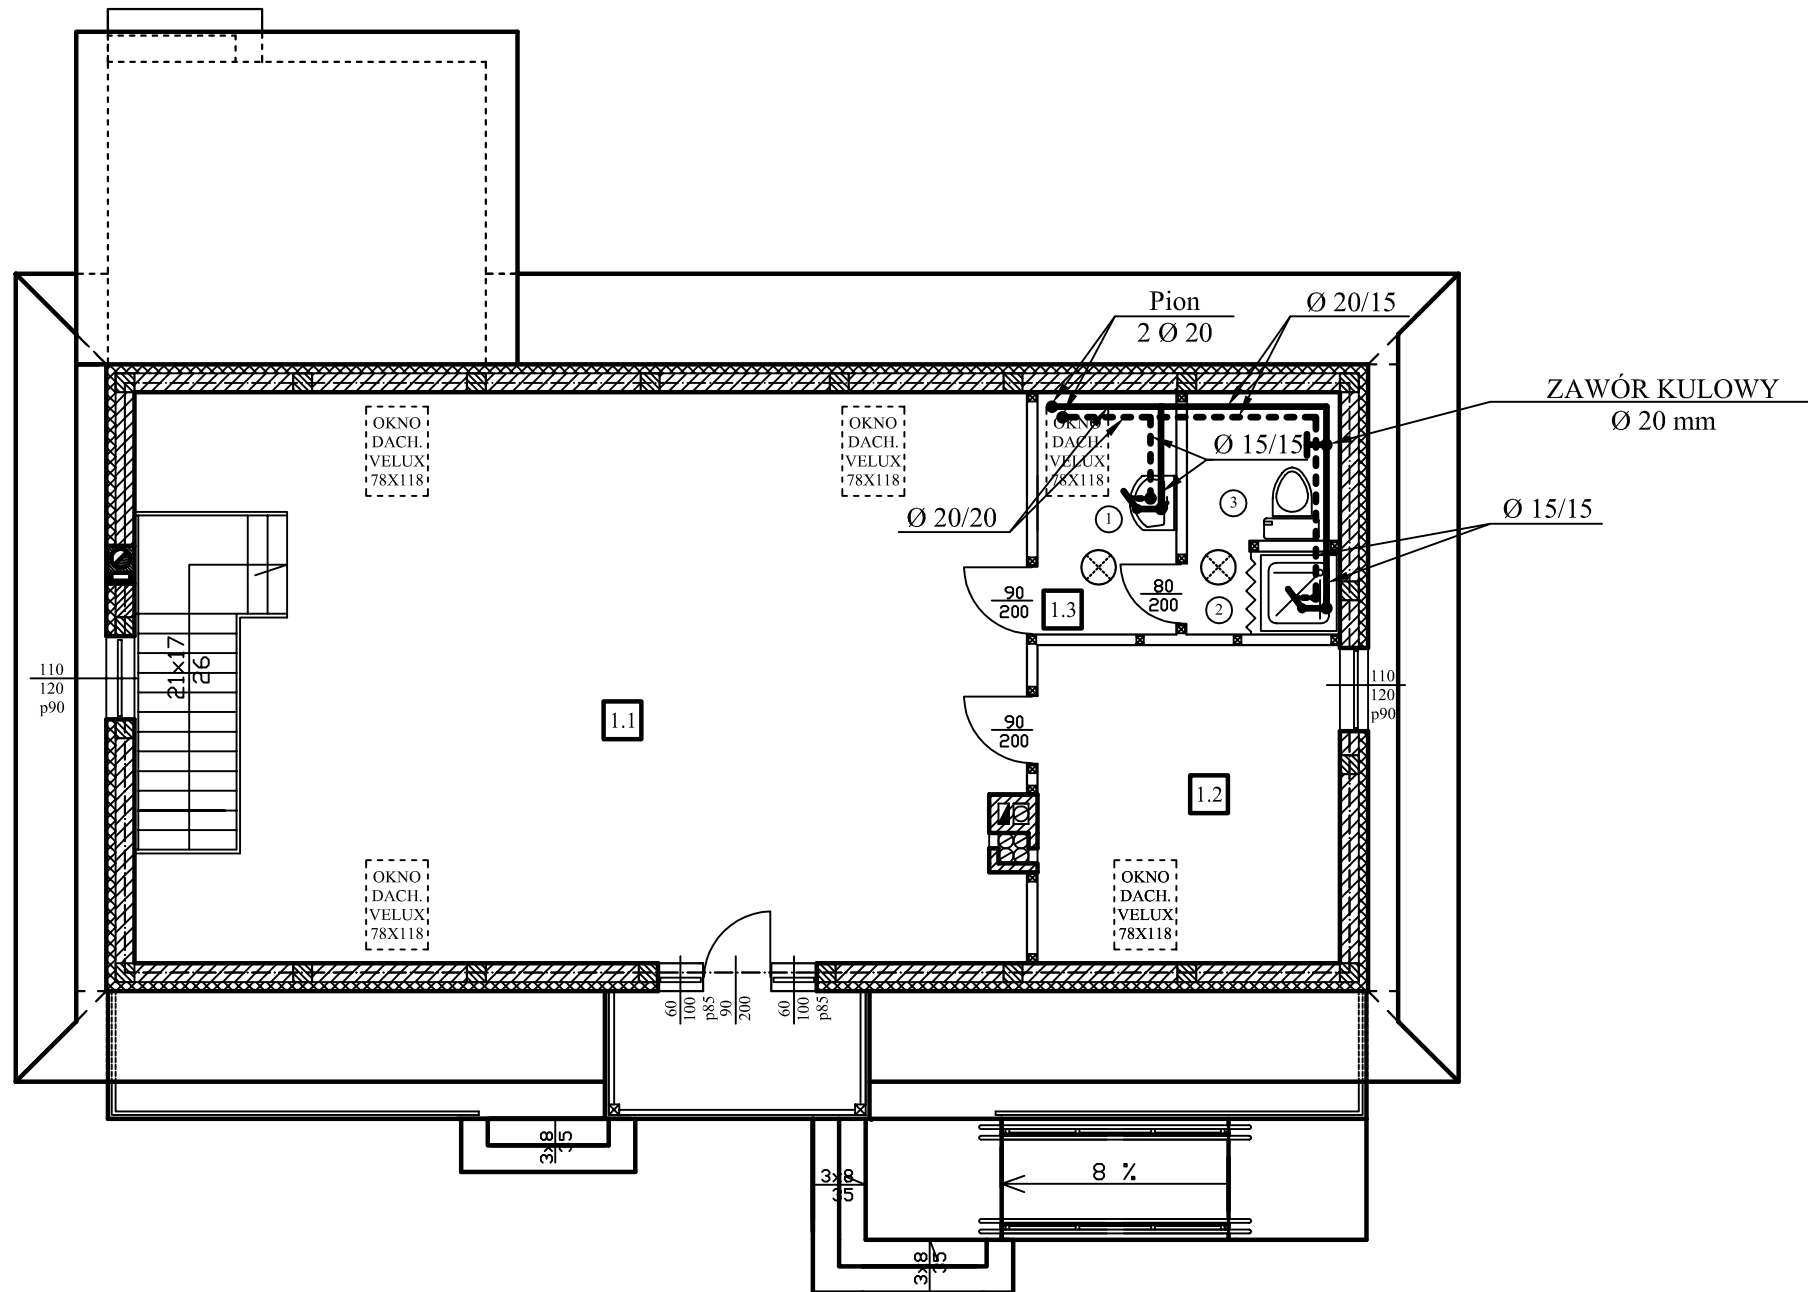

POWIERZCHNIE OZNACZONE SYMBOLEM "*" NIE SĄ ZALICZANE DO POWIERZCHNI UŻYTKOWEJ BUDYNKU

POWIERZCHNIA UŻYTKOWA PODDASZA
75.72 m²

POWIERZCHNIA UŻYTKOWA BUDYNKU
185.65 m²

Umywalka z doprowadzoną zimną i ciepłą wodą [1]
Natrzyk z doprowadzoną zimną i ciepłą wodą [2]
Miska ustępowa [5]

NAZWA BIEKTU, ADRES, NR DZIAŁKI DOM LUDOWY, DUŻY POTOK, DZ. NR 801			SKALA 1: 100
PROJEKTANT	IMIĘ NAZWISKO mgr Stanisław Kołodziejczyk	NR UPRAWNIENIA, SPECJALNOŚĆ BP.IV-10220/41/80	PODPIS
SPRAWDZAJĄCY	IMIĘ NAZWISKO mgr inż. Ryszard Frączek	NR UPRAWNIENIA, SPECJALNOŚĆ LOD/0792/PWOS/07	PODPIS
PROJEKTANT	IMIĘ NAZWISKO	NR UPRAWNIENIA, SPECJALNOŚĆ	PODPIS
DATA SIERPIEŃ 2011	TYTUŁ RYSUNKU RZUT PODDASZA INSTALACJA WODY ZIMNEJ I C.W.U		NR RYS. 2