


ELEWACJA POŁUDNIOWA

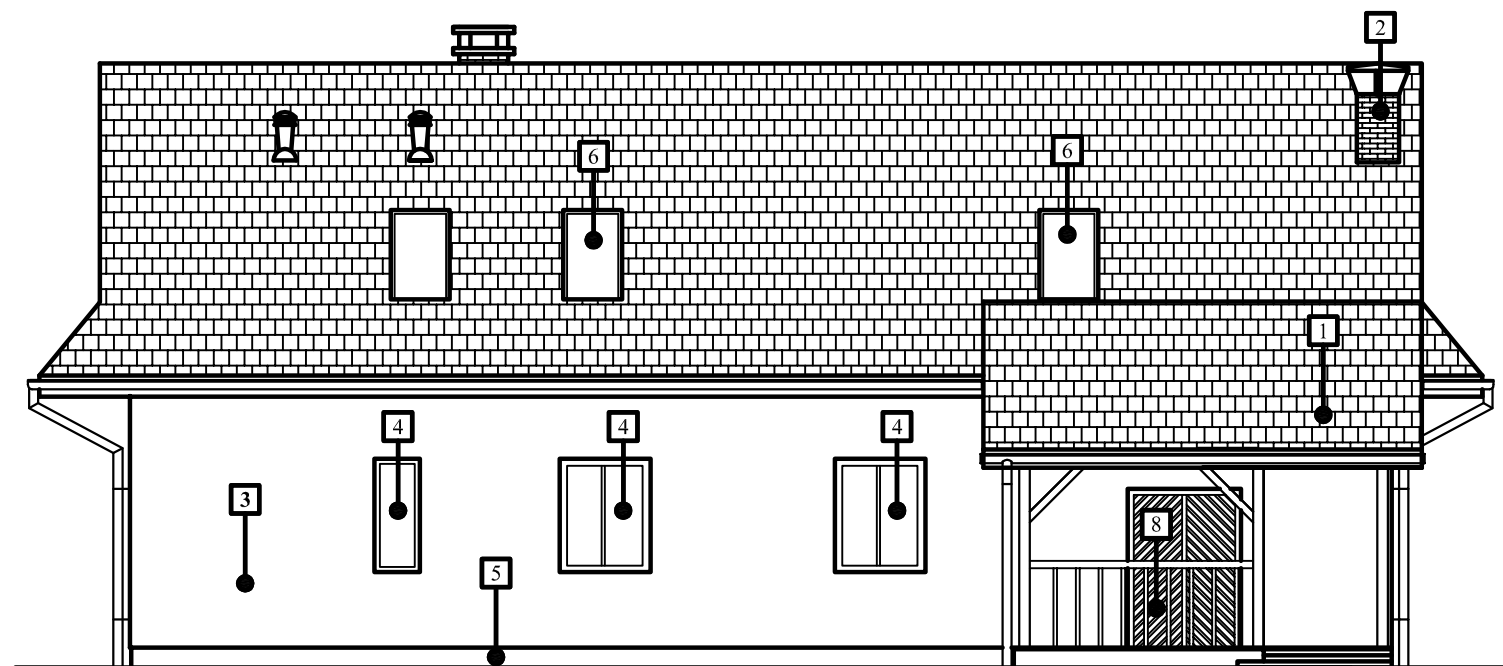

ELEWACJA PÓŁNOCNA

POZYCJA	ELEMENT	MATERIAŁ	KOLOR
1	Dach	Blachodachówka	Brąz
2	Komin	Cegła klinkierowa	Karmelowo - kawowy
3	Sciana parteru	TYNK AKRYLOWY NA SIATCE ZBROJENIOWEJ	Żółty
4	Okna	Okna PCV	Orzech
5	Podmurówka	Tynk żywiczny	Karmelowo - kawowy
6	OKNO DACH. VELUX 78X118	Dręwno sosnowe	Brąz
7	Podbitka dachu tarasu	Deska 3.2 cm	Czerwono – brązowy
8	Drzwi wejściowe antywłamaniowe	Blacha	Brąz
9	Sciana poddasza	Deska 3.2 cm	Czerwono – brązowy
10	Taras parteru	Deska 3.2 cm	Czerwono – brązowy

NAZWA BIEKTU, ADRES, NR DZIAŁKI			SKALA
DOM LUDOWY, DUŻY POTOK, DZ. NR 801			1: 100
PROJEKTANT	IMIĘ NAZWISKO tech. bud. Włodzimierz Stepień	NR UPRAWNIENIA, SPECJALNOŚĆ UAN.IV.8388/49/85 - architekt UAN.IV.10220/7/82 - konstr.-bud.	PODPIS
SPRAWDZAJĄCY	IMIĘ NAZWISKO mgr inż. Eliza Stepień	NR UPRAWNIENIA, SPECJALNOŚĆ 28/R-545/LOIA.06 architekt.	PODPIS
PROJEKTANT	IMIĘ NAZWISKO mgr inż. Łukasz Stepień	NR UPRAWNIENIA, SPECJALNOŚĆ LOD/0746/POOK/07 - konstr.-bud.	PODPIS
DATA SIERPIEŃ 2011	TYTUŁ RYSUNKU ELEWACJA POŁUDNIOWA, PÓŁNOCNA		NR RYS. A -10