


[\*] poręcz należy przedłużyć 30 cm poza początek i koniec pochylni

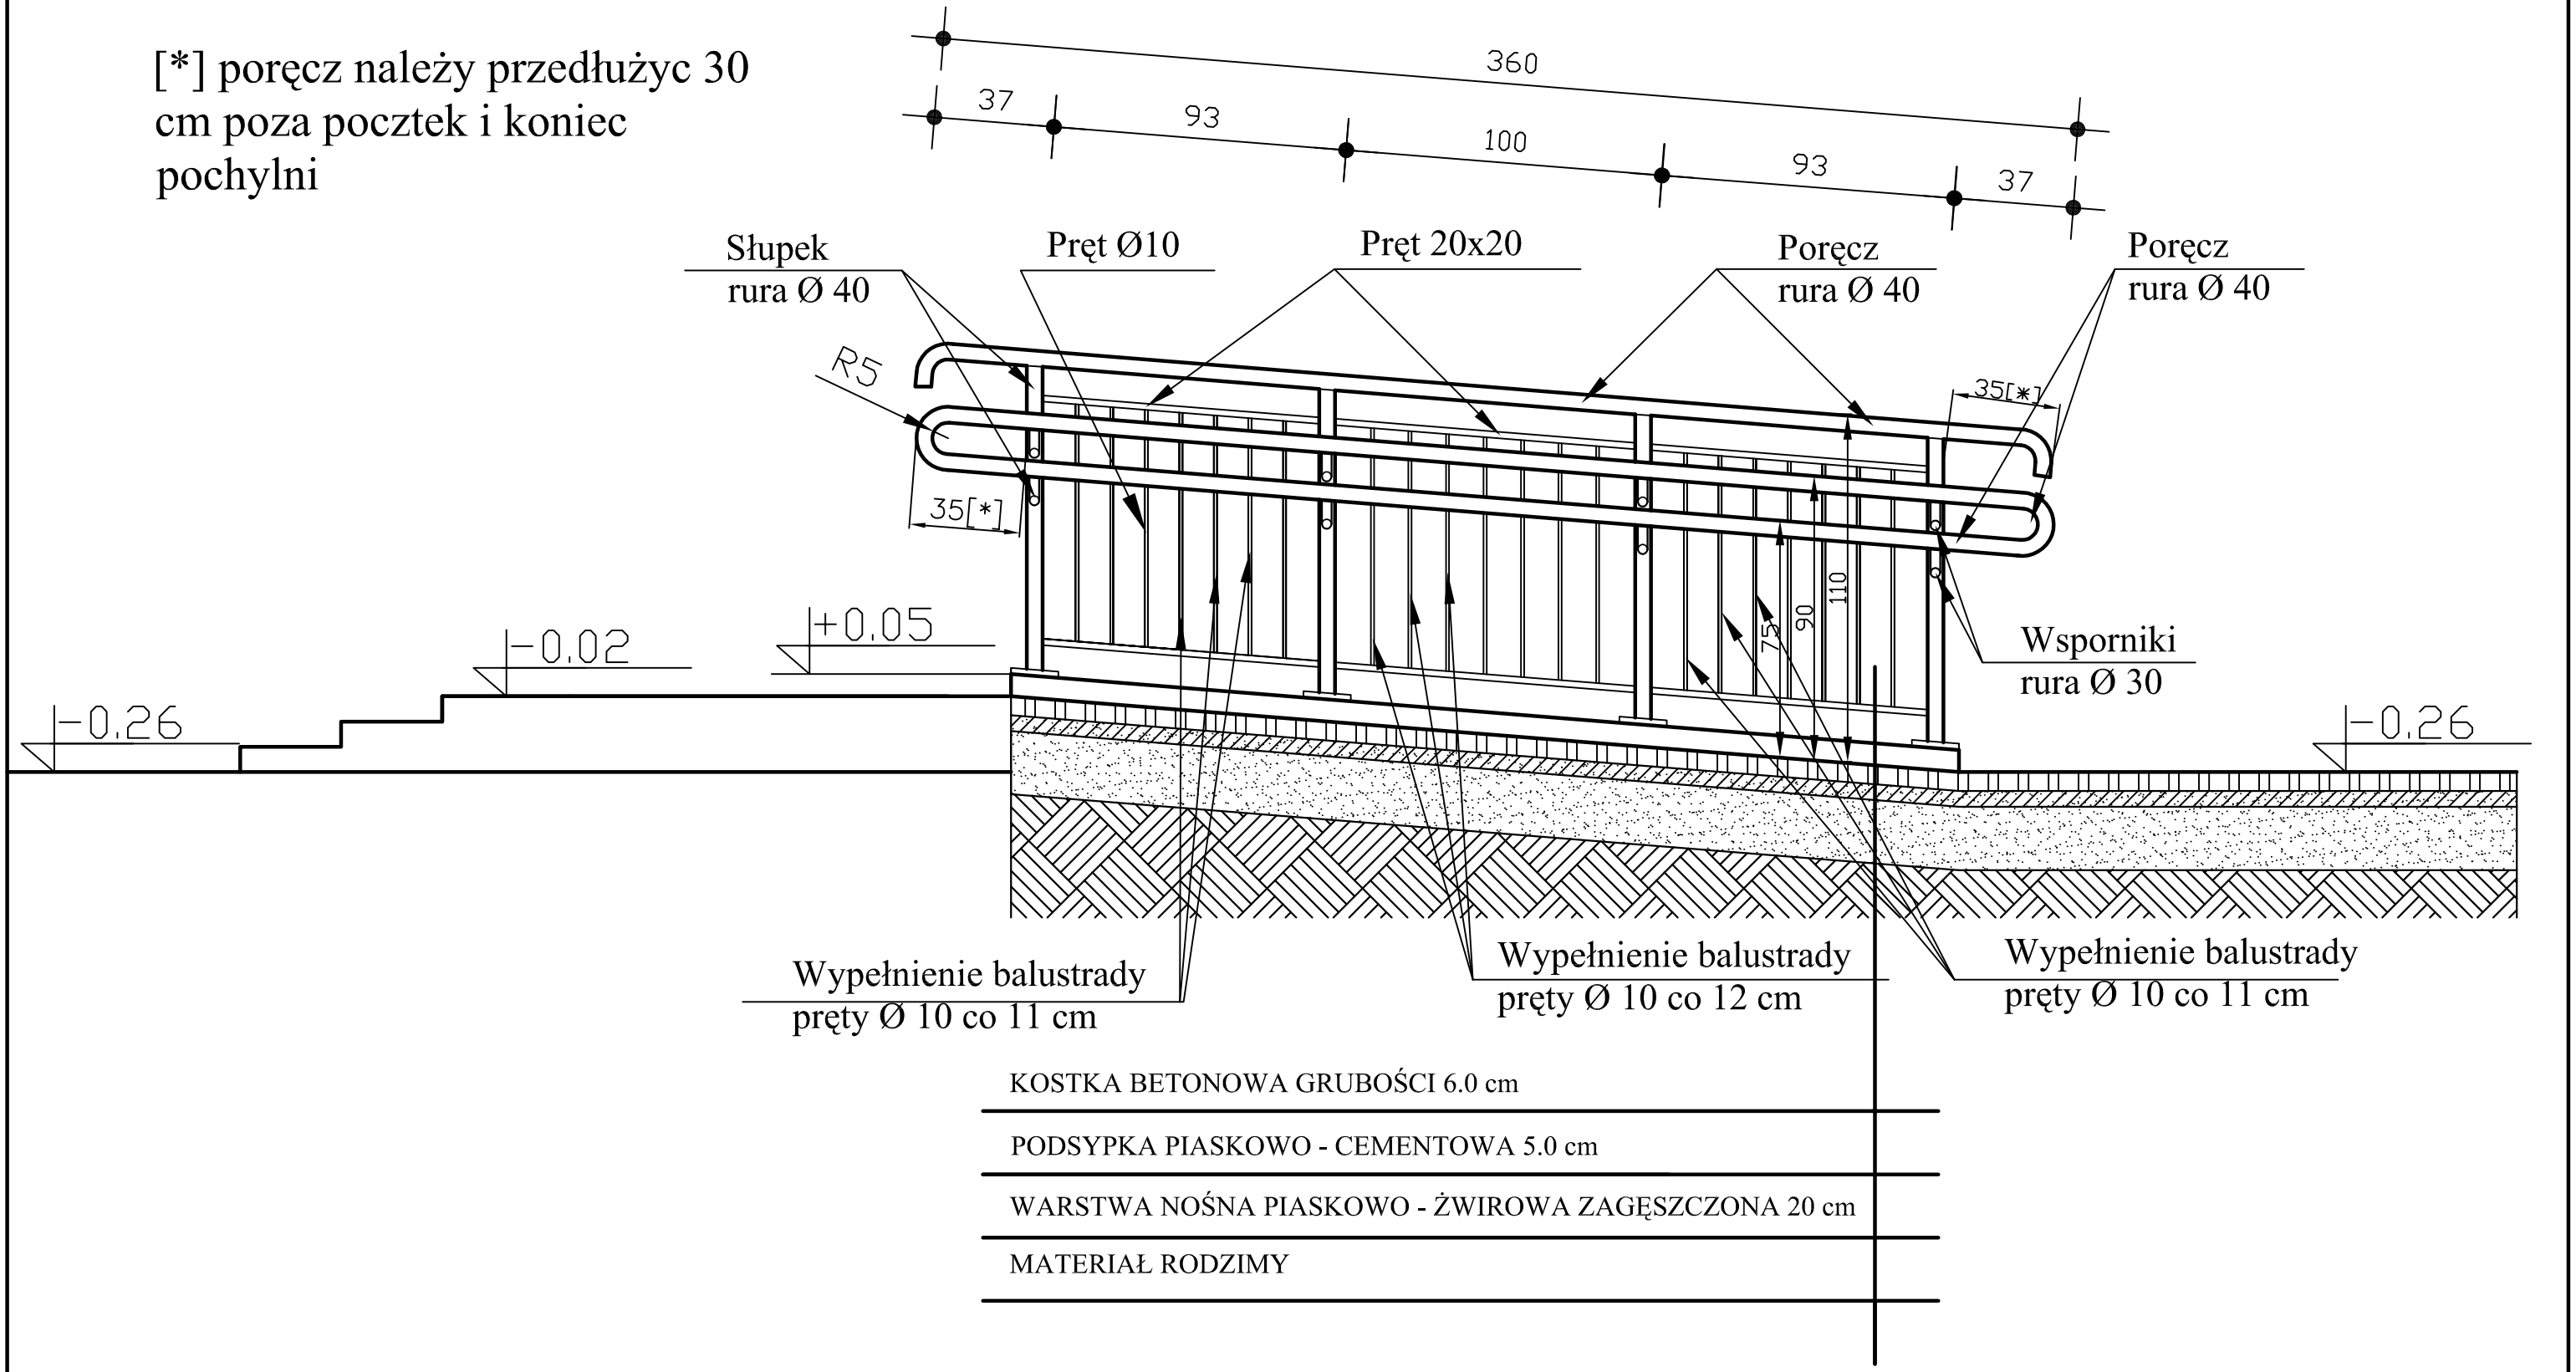

Wypełnienie balustrady  
pręty Ø 10 co 11 cm

Wypełnienie balustrady  
pręty Ø 10 co 12 cm

Wypełnienie balustrady  
pręty Ø 10 co 11 cm

- KOSTKA BETONOWA GRUBOŚCI 6.0 cm
- PODSYPKA PIASKOWO - CEMENTOWA 5.0 cm
- WARSTWA NOŚNA PIASKOWO - ŻWIROWA ZAGĘSZCZONA 20 cm
- MATERIAŁ RODZIMY

NAZWA BIEKTU, ADRES, NR DZIAŁKI			SKALA
DOM LUDOWY, DUŻY POTOK, DZ. NR 801			1: 20
PROJEKTANT	IMIĘ NAZWISKO tech. bud. Włodzimierz Stępień	NR UPRAWNIENIA, SPECJALNOŚĆ UAN.IV.8388/49/85 - architekt UAN.IV.10220/7/82 - konstr.-bud.	PODPIS
SPRAWDZAJĄCY	IMIĘ NAZWISKO mgr inż. Eliza Stępień	NR UPRAWNIENIA, SPECJALNOŚĆ 28/R-545/LOIA/06 architekt.	PODPIS
PROJEKTANT	IMIĘ NAZWISKO mgr inż. Łukasz Stępień	NR UPRAWNIENIA, SPECJALNOŚĆ LOD/0746/POOK/07 - konstr.-bud.	PODPIS
DATA SIERPIEŃ 2011	TYTUŁ RYSUNKU POCHYLNIA - PRZEKRÓJ D-D		NR RYS. A -9