


PRZEKRÓJ KONSTRUKCYJNY 1 - 1

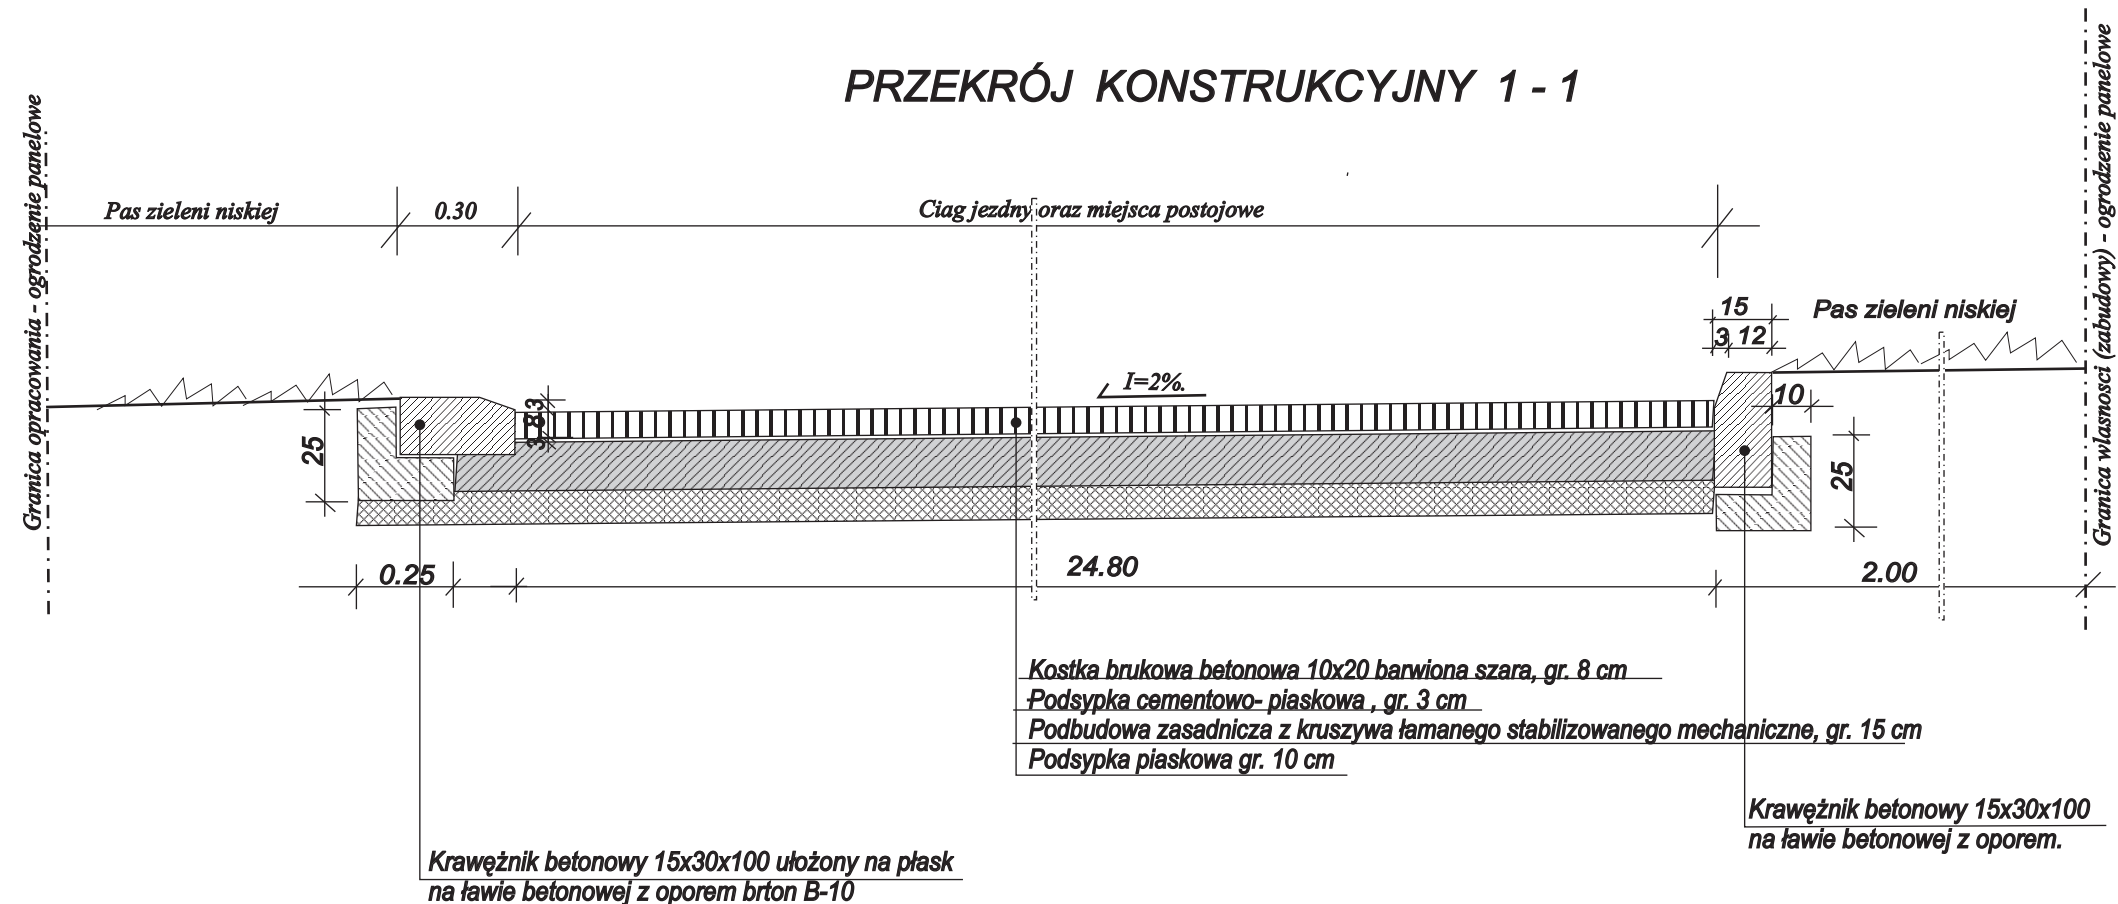

OBIEKT	Budowa dróg wewnętrznych i 10 miejsc postojowych dla potrzeb projektowanego bud. DOMU LUDOWEGO w m. DUZY POTOK, GM. MNISZKÓW, nr ewid. działki: 801.	NR RYS.	D - 2
NAZWA RYSUNKU	PRZEKRÓJ KONSTRUKCYJNY 1 - 1	SKALA	1 : 20
PROJEKTANT	Imię i nazwisko	Nr uprawnień	Data i podpis
	Henryk Wójtowicz	Nr WZDP-221/D/66	22-08-2011