


## PRZEKRÓJ KONSTRUKCYJNY 2 - 2

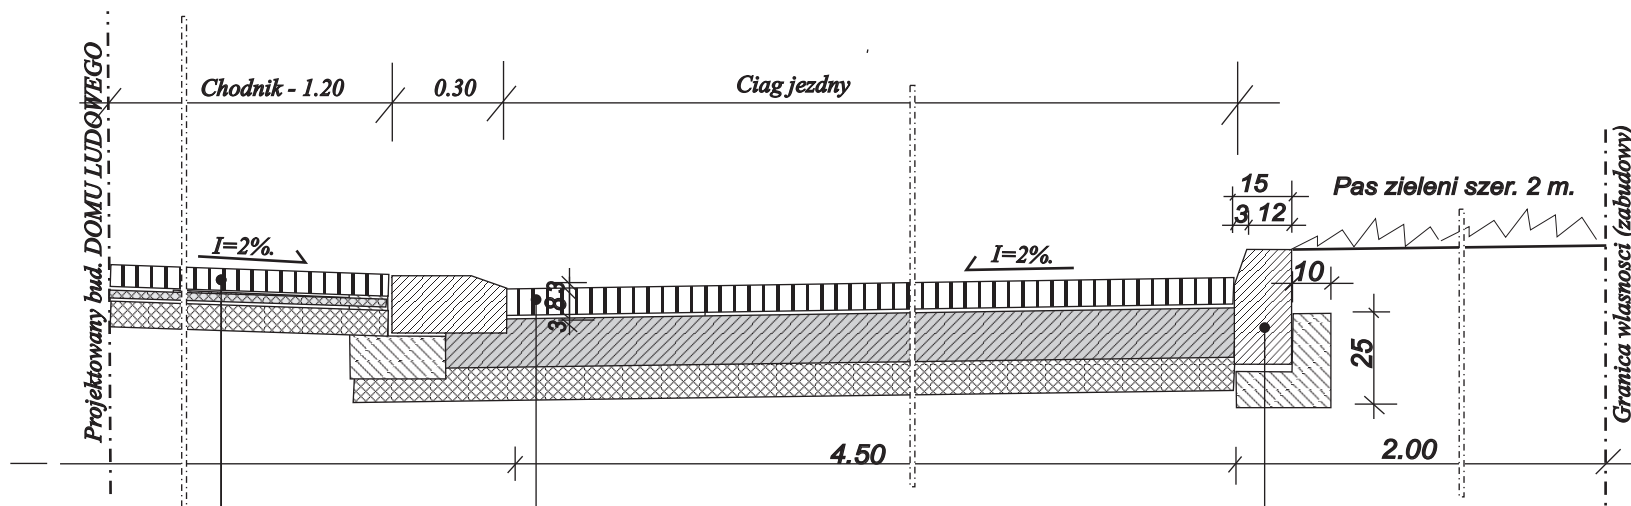

*Kostka betonowa gr. 6 cm.  
 Podsypka piaskowo-cementowa gr 3-4 cm  
 piasek średnioziarnisty gr. 5 cm*

*Kostka brukowa betonowa 10x20 barwiona szara, gr. 8 cm  
 Podsypka cementowo-piaskowa, gr. 3 cm  
 Podbudowa zasadnicza z kruszywa łamanego stabilizowanego mechanicznie, gr. 15 cm  
 Podsypka piaskowa gr. 10 cm*

*Krawężnik betonowy 15x30x100  
 na ławie betonowej z oporem.*

|               |  |                  |               |        |
|---------------|--|------------------|---------------|--------|
| OBIEKT        | Budowa dróg wewnętrznych i 10 miejsc postojowych dla potrzeb projektowanego bud. DOMU LUDOWEGO w m. DUZY POTOK, GM. MNISZKÓW, nr ewid. działki: 801. |                  | NR RYS.       | D -3   |
| NAZWA RYSUNKU | <b>PRZEKRÓJ KONSTRUKCYJNY<br/>2 - 2</b>  |                  | SKALA         | 1 : 20 |
| PROJEKTANT    | Imię i nazwisko  | Nr uprawnień     | Data i podpis |        |
|               | Henryk Wójtowicz   | Nr WZDP-221/D/66 | 22-08-2011    |        |