

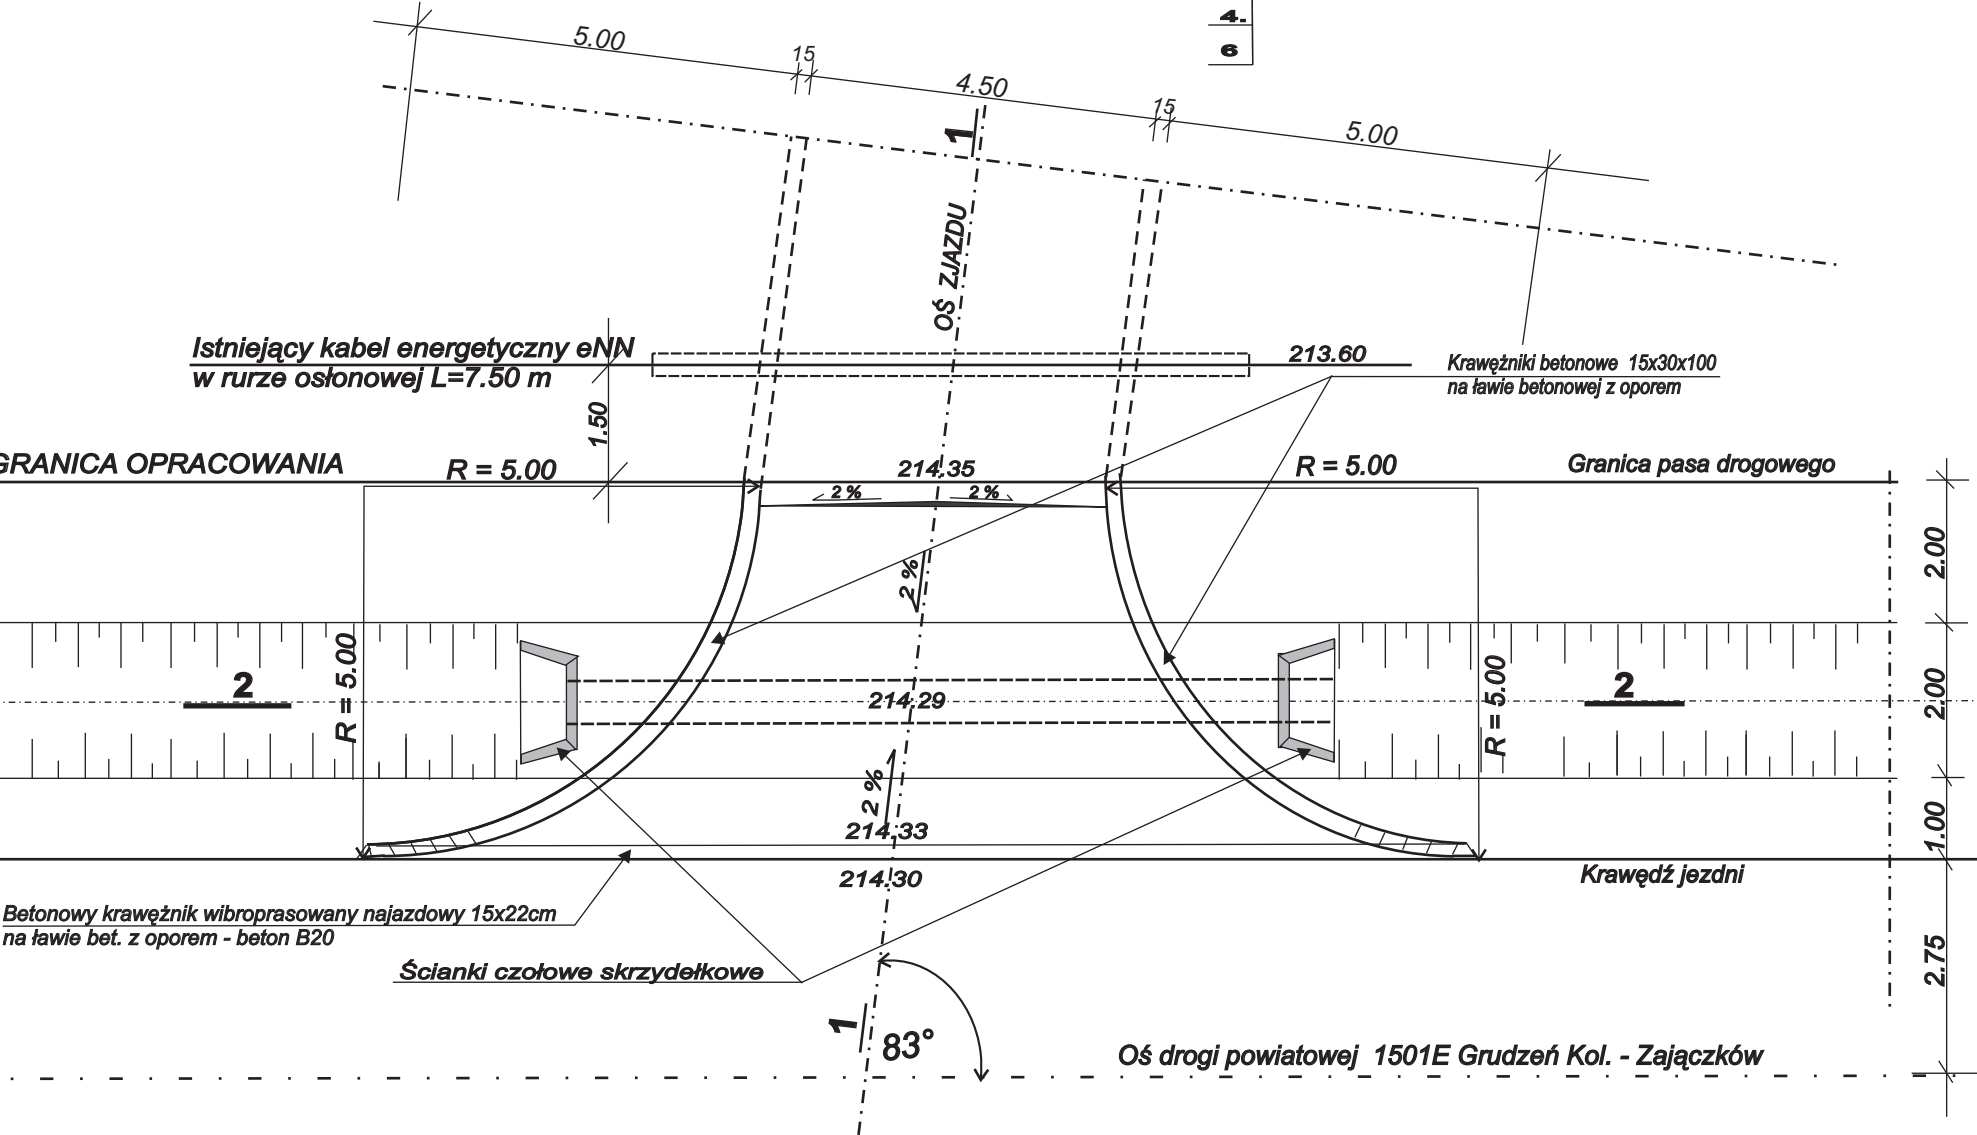
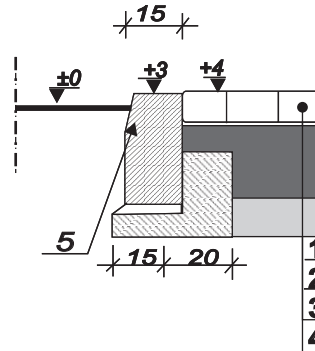


PRZEKRÓJ 2-2

PRZEKRÓJ 1-1

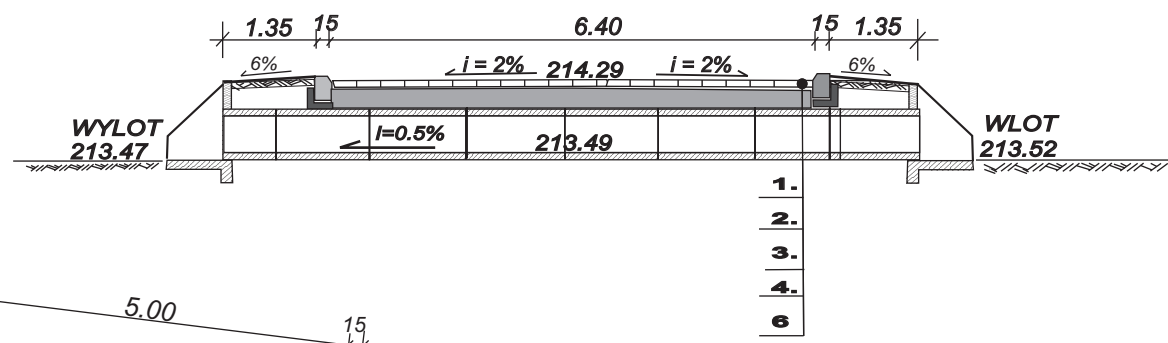

PRZEKRÓJ 1-1

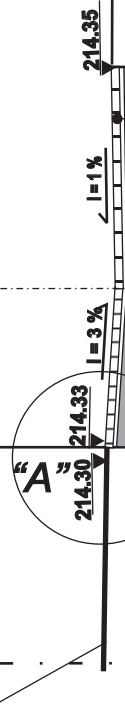

PRZEKRÓJ NORMALNY 1 : 100



OBIEKT	Budowa zjazdu publicznego z drogi powiatowej nr 1501E, nr działki-906 do projektowanego bud. DOMU LUDOWEGO w DUŻYM POTOKU,
--------	--