


ROZWINIĘCIE INSTALACJI KANALIZACYJNEJ

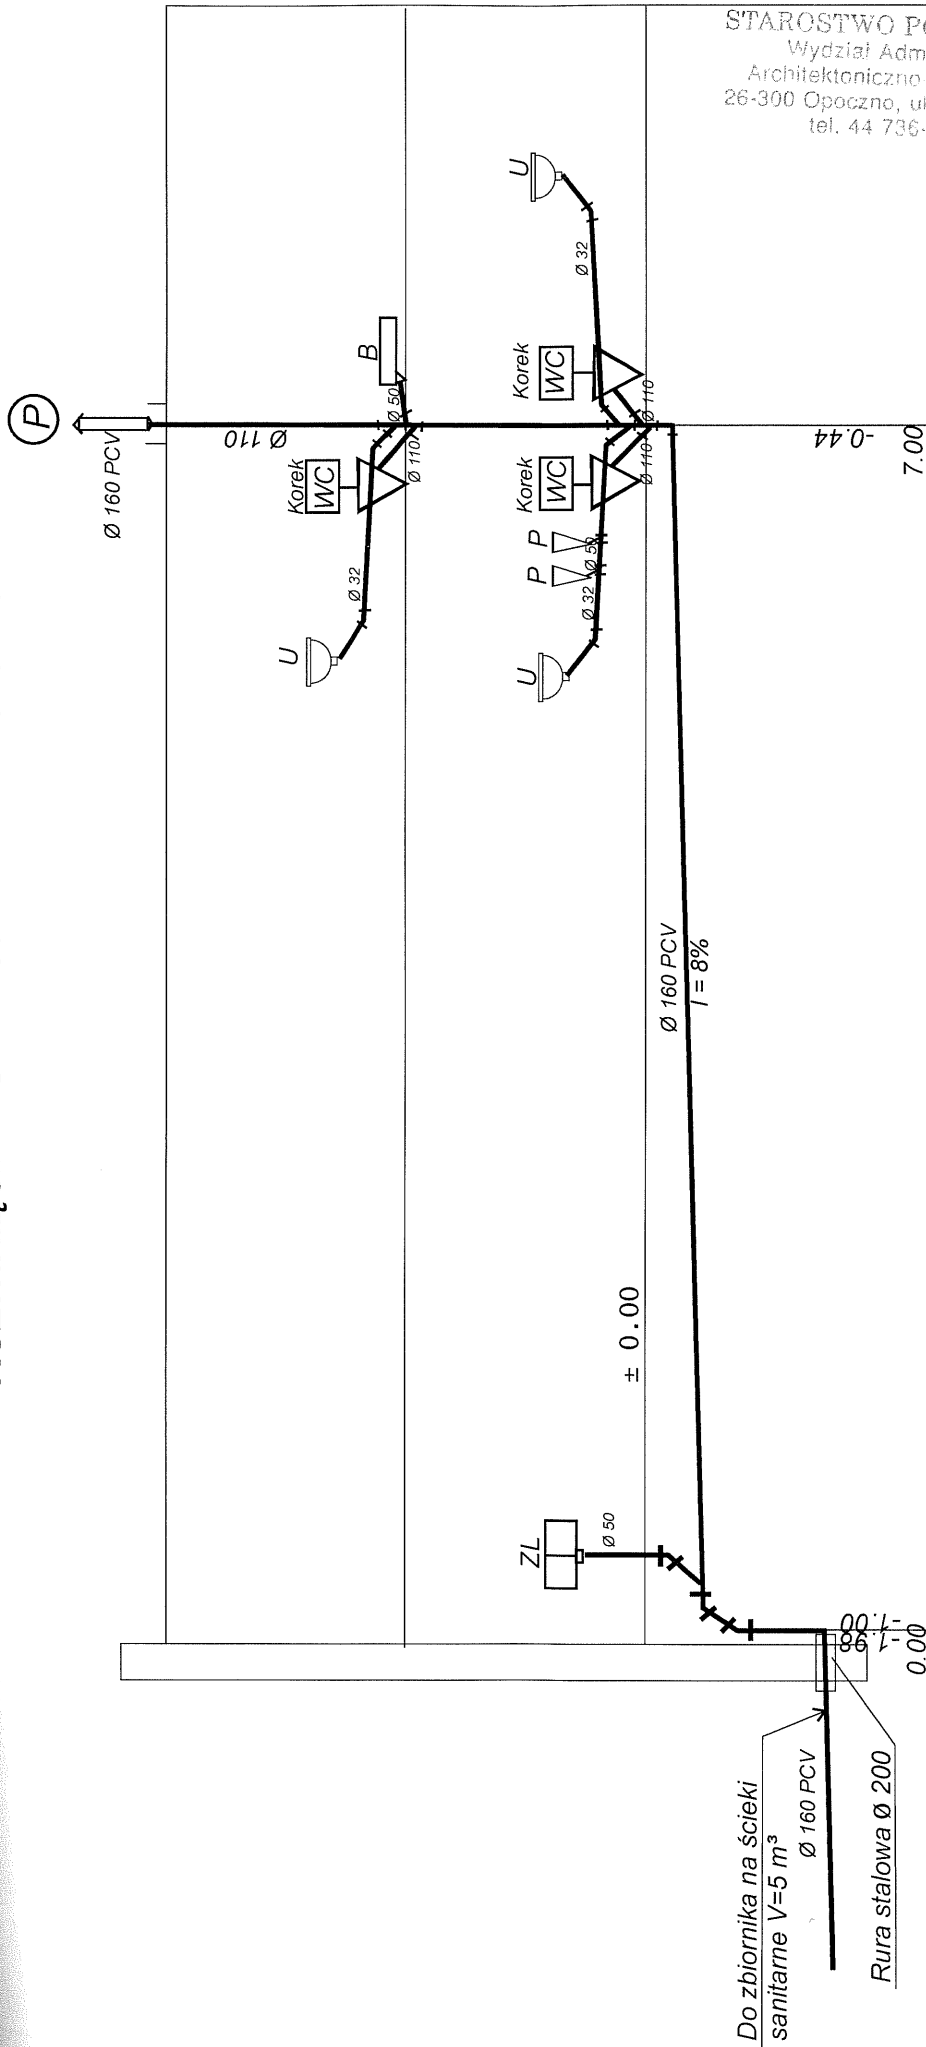

STAROSTWO POWIATOWE
Wydział Administracji
Architektoniczno-Budowlany
26-300 Opoczno, ul. Kwiatowa
tel. 44 736-15-08

KANALIZACJA SANITARNA Z RUR PCV SDR 34

OBIEKT	DOM LUDOWY
ADRES	DUŻY POTOK, GM. MNISZKÓW, NR EWIDENCYJNY DZIAŁKI -801
SKALA	PROJEKTOWAŁ: PODPIS:
1 : 200	mgr Stanisław Kotodziejczyk
	SPRAWDZAJĄCY: mgr inż. Ryszard Frączek
	DATA 08-2011
ROZWINIĘCIE INSTALACJI KANALIZACYJNEJ	NR RYS. 5

Do zbiornika na ścieki
sanitarne V=5 m³

Ø 160 PCV

Rura stalowa Ø 200