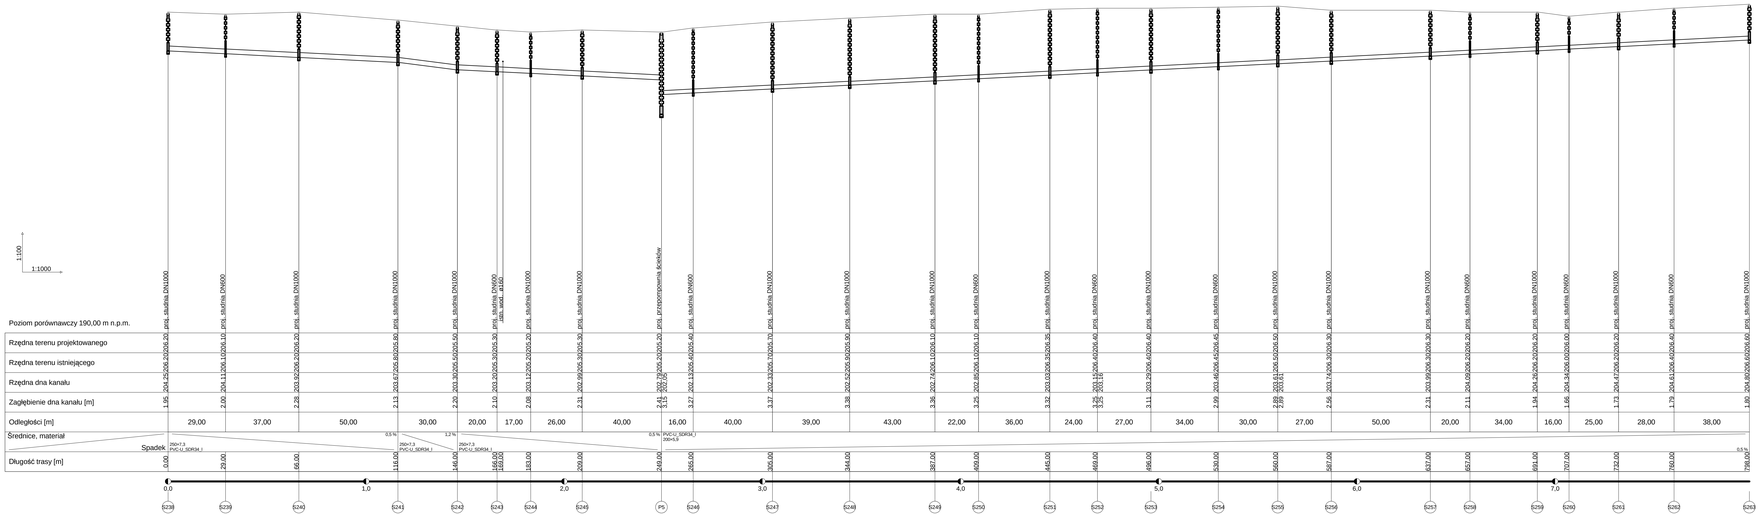

Część	SIEĆ KANALIZACJI SANITARNEJ Z PRZYŁĄCZAMI		
Adres obiektu	BŁOGIE RZĄDOWE, BŁOGIE SZLACHECKIE; GM. MNISZKÓW		
Nazwa rysunku	PROFIL SIECI GRAWITACYJNEJ KANALIZACJI SANITARNEJ		
Branża	SANITARNA	Skala	1:1000/100
Projektował	Nr uprawnień	Podpis	Nr rysunku 20
mgr inż. PAWEŁ BOBROWSKI	MAZ/0201/POOS/07		
Sprawdzał sprawdzający	Nr uprawnień	Podpis	
mgr inż. PAWEŁ RĘDZIŃSKI	MAZ/0428/POOS/09		
PRAWA AUTORSKIE ZASTRZEŻONE		Data II.2011 r.	Format