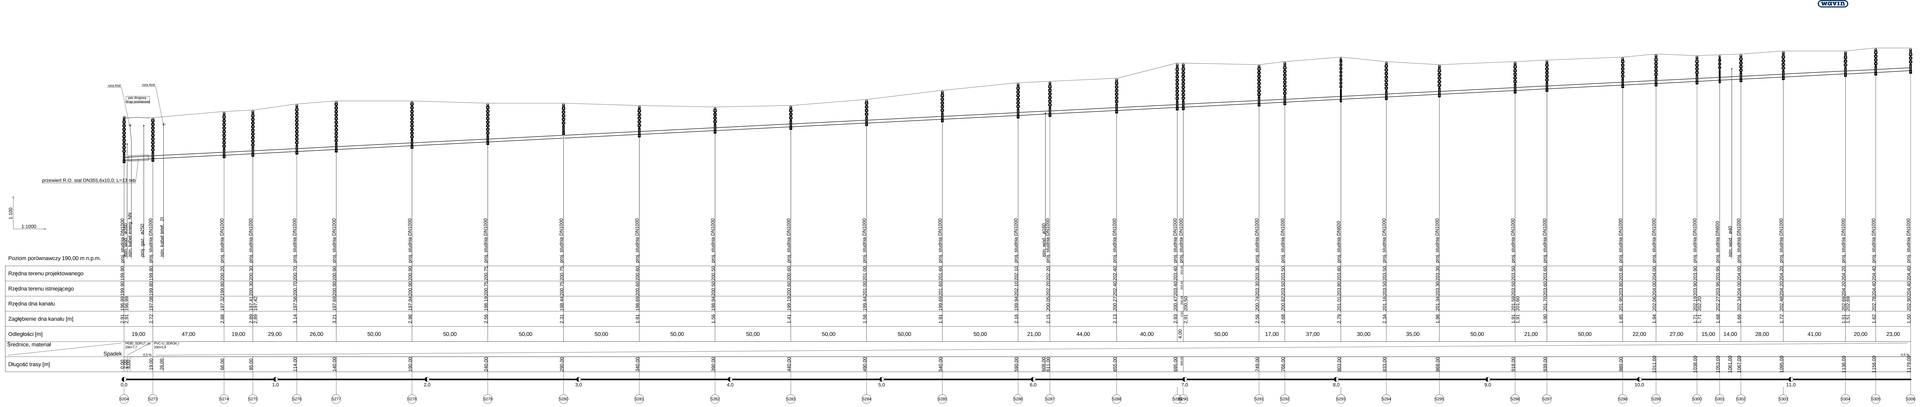

Temat	SIEĆ KANALIZACJI SANITARNEJ Z PRZYŁĄCZAMI
Adres obiektu	BŁOGIE SZLACHECKIE; GM. MNISZKÓW
Branża	PROFILE SIECI GRAWITACYJNEJ KANALIZACJI SANITARNEJ
Rysunek	SANITARNA
Skala	1:1000/100
Projektant	mgr inż. PAWEŁ BOBROWSKI MAZ/0201/POOS/07
Sprawdzający	mgr inż. PAWEŁ REZUDZIŃSKI MAZ/0428/POOS/09
Arkusz	21
Data	II 2011 r.