


Poziom porównawczy 186,00 m n.p.m.

Rzędna terenu projektowanego	195.00	195.10	195.10	195.20	195.10	195.00	194.90	194.80	194.40	194.20	193.80	193.60	193.10	192.90	192.50	192.00	192.20												
Rzędna terenu istniejącego	195.00	195.10	195.10	195.20	195.10	195.00	194.90	194.80	194.40	194.20	193.80	193.60	193.10	192.90	192.50	192.00	192.20												
Rzędna dna kanału	192.20	192.06	192.00	191.94	191.88	191.84	191.78	191.71	191.61	191.50	191.41	191.34	191.19	190.78	190.63	190.20	190.13												
Zagłębienie dna kanału [m]	2.80	3.04	3.10	3.25	3.22	3.16	3.12	3.09	2.79	2.70	2.40	2.26	2.19	2.13	1.88	1.80	2.07												
Odległości [m]		28,00	12,00	11,00	14,00	6,00	12,00	15,00	21,00	23,00	18,00	12,00	7,00	23,00	25,00	29,00	21,00	15,00											
Średnice, materiał		0,5% 200x11,9 PE100 SDR17 sz		250x7,3 PVC-U SDR34 I		0,5% 250x9,6 PE80 SDR17		0,5% 250x7,3 PVC-U SDR34 I						0,5% 250x9,6 PE80 SDR17 sz		0,5% 250x9,6 PE80 SDR17 sz													
Długość trasy [m]	0,00	22,00	25,00	28,00	36,00	40,00	46,00	51,00	65,00	67,31	71,00	83,00	93,00	98,00	117,00	119,00	142,00	160,00	172,00	179,00	181,00	202,00	217,00	225,00	227,00	256,00	277,00	286,00	292,00

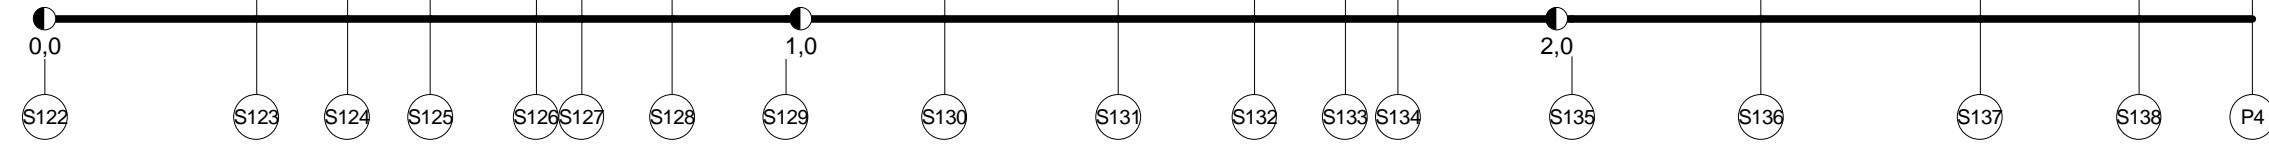

Projekt	SIEĆ KANALIZACJI SANITARNEJ Z PRZYŁĄCZAMI		
Adres obiektu	BŁOGIE RZĄDOWE, BŁOGIE SZLACHECKIE; GM. MNISZKÓW		
Nazwa rysunku	PROFIL SIECI GRAWITACYJNEJ KANALIZACJI SANITARNEJ		
Branża	SANITARNA	Skala	1:1000/100
Projektant	mgr inż. PAWEŁ BOBROWSKI	Nr uprawnień	MAZ/0201/POOS/07
Projektant sprawdzający	mgr inż. PAWEŁ RĘDZIŃSKI	Nr uprawnień	MAZ/0428/POOS/09
PRAWA AUTORSKIE ZASTRZEŻONE		Data:	II.2011 r.
			Nr rysunku <b>17</b>