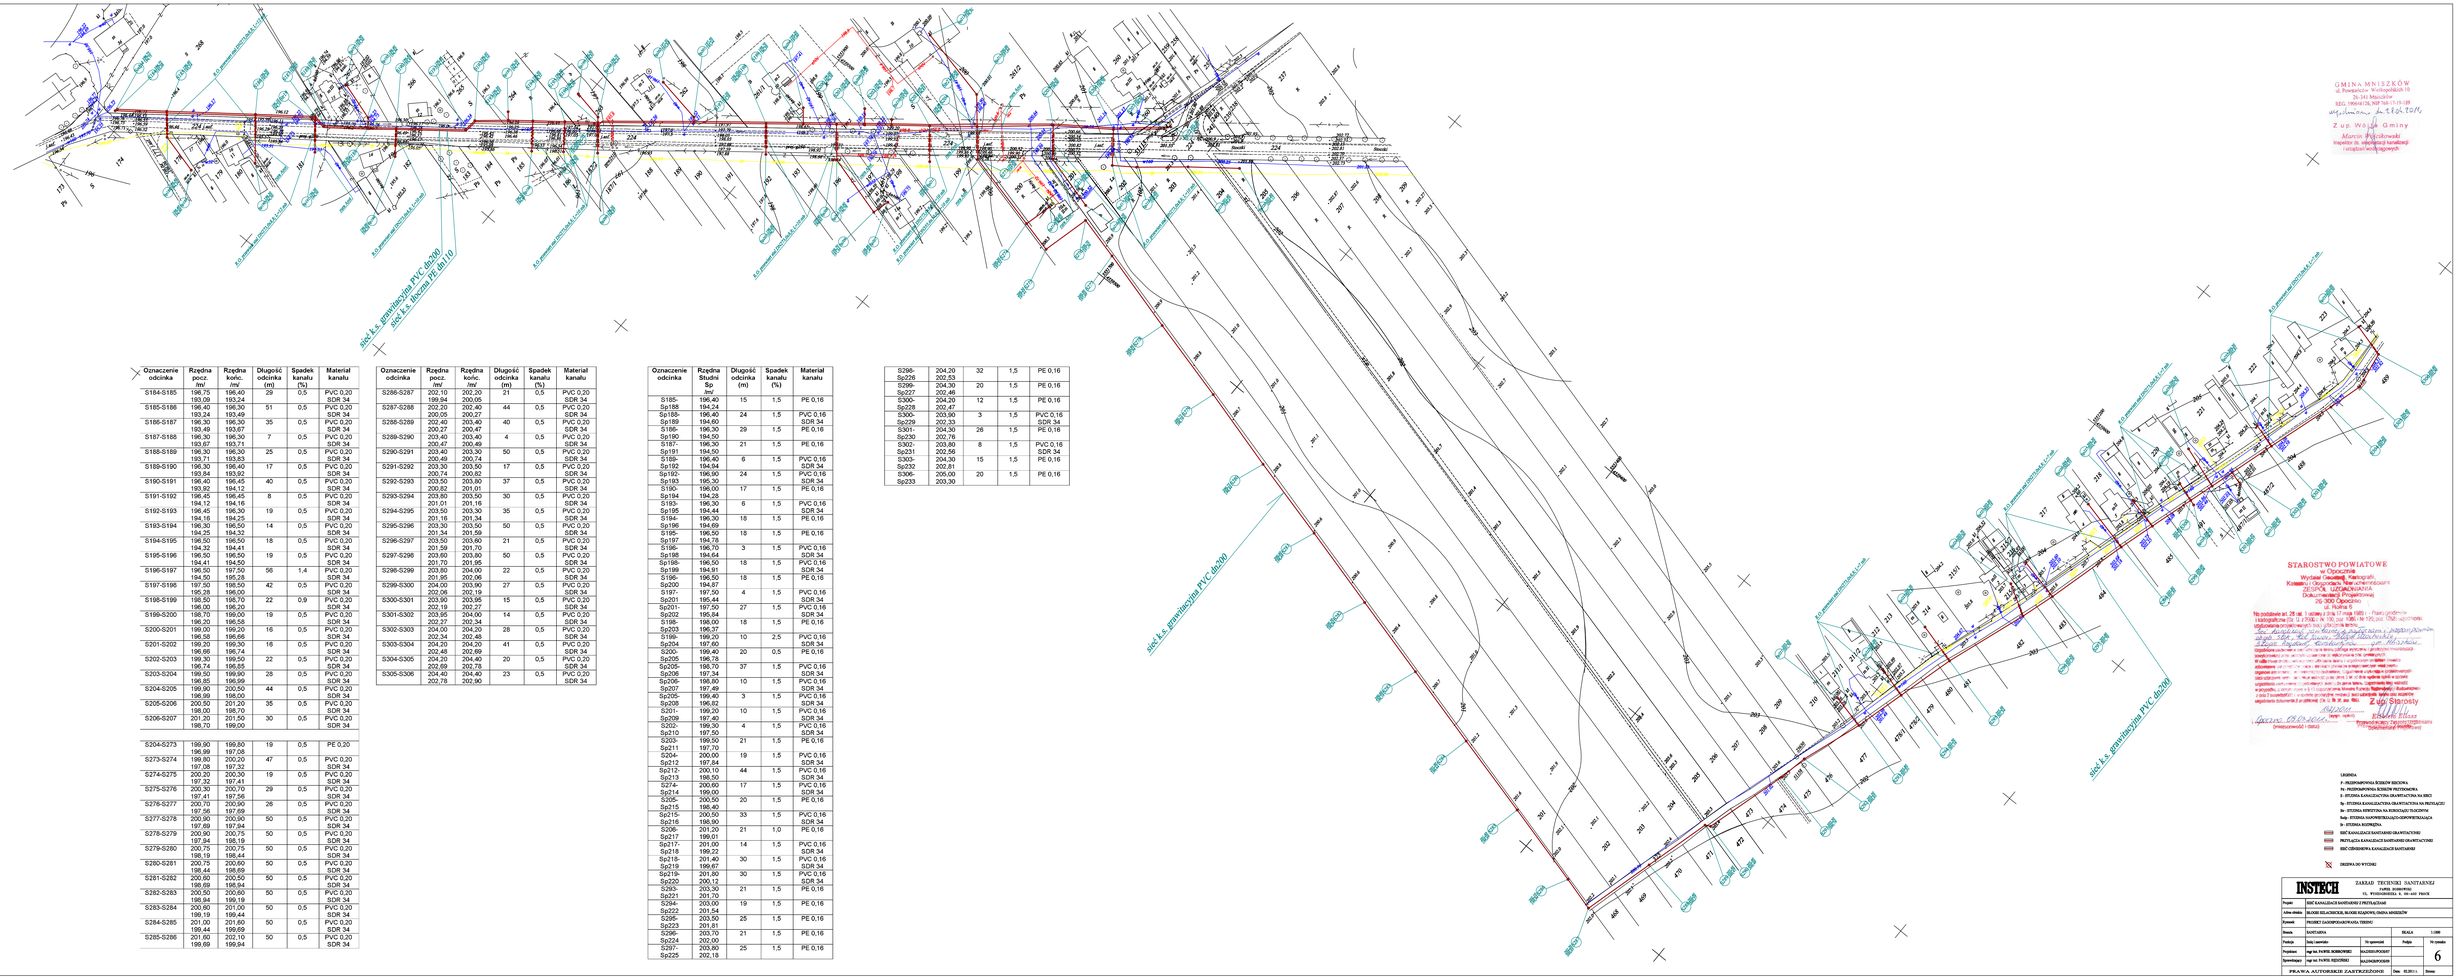

Oznaczenie odcinka	Rzędna pocz. /m/	Rzędna końc. /m/	Długość odcinka /m/	Spadek kanału (%)	Materiał kanału
S184-S185	196,75	196,40	29	0,5	PVC 0,20 SDR 34
	193,09	193,24			
S185-S186	196,40	196,30	51	0,5	PVC 0,20 SDR 34
	193,24	193,49			
S186-S187	196,30	196,30	35	0,5	PVC 0,20 SDR 34
	193,49	193,67			
S187-S188	196,30	196,30	7	0,5	PVC 0,20 SDR 34
	193,67	193,71			
S188-S189	196,30	196,30	25	0,5	PVC 0,20 SDR 34
	193,71	193,83			
S189-S190	196,30	196,40	17	0,5	PVC 0,20 SDR 34
	193,84	193,92			
S190-S191	196,40	196,45	40	0,5	PVC 0,20 SDR 34
	193,92	194,12			
S191-S192	196,45	196,45	8	0,5	PVC 0,20 SDR 34
	194,12	194,16			
S192-S193	196,45	196,30	19	0,5	PVC 0,20 SDR 34
	194,16	194,25			
S193-S194	196,30	196,50	14	0,5	PVC 0,20 SDR 34
	194,25	194,32			
S194-S195	196,50	196,50	18	0,5	PVC 0,20 SDR 34
	194,32	194,41			
S195-S196	196,50	196,50	19	0,5	PVC 0,20 SDR 34
	194,41	194,50			
S196-S197	196,50	197,50	56	1,4	PVC 0,20 SDR 34
	194,50	195,28			
S197-S198	197,50	196,50	42	0,5	PVC 0,20 SDR 34
	195,28	196,00			
S198-S199	196,50	198,70	22	0,9	PVC 0,20 SDR 34
	196,00	196,20			
S199-S200	198,70	199,00	19	0,5	PVC 0,20 SDR 34
	196,20	196,58			
S200-S201	199,00	199,20	16	0,5	PVC 0,20 SDR 34
	196,58	196,66			
S201-S202	199,20	199,30	16	0,5	PVC 0,20 SDR 34
	196,66	196,74			
S202-S203	199,30	199,50	22	0,5	PVC 0,20 SDR 34
	196,74	196,85			
S203-S204	199,50	199,90	28	0,5	PVC 0,20 SDR 34
	196,85	196,99			
S204-S205	199,90	200,50	44	0,5	PVC 0,20 SDR 34
	196,99	198,00			
S205-S206	200,50	201,20	35	0,5	PVC 0,20 SDR 34
	198,00	198,70			
S206-S207	201,20	201,50	30	0,5	PVC 0,20 SDR 34
	198,70	199,00			
S204-S273	199,90	199,80	19	0,5	PE 0,20
	196,99	197,08			
S273-S274	199,80	200,20	47	0,5	PVC 0,20 SDR 34
	197,08	197,32			
S274-S275	200,20	200,30	19	0,5	PVC 0,20 SDR 34
	197,32	197,41			
S275-S276	200,30	200,70	29	0,5	PVC 0,20 SDR 34
	197,41	197,56			
S276-S277	200,70	200,90	28	0,5	PVC 0,20 SDR 34
	197,56	197,69			
S277-S278	200,90	200,90	50	0,5	PVC 0,20 SDR 34
	197,69	197,94			
S278-S279	200,90	200,75	50	0,5	PVC 0,20 SDR 34
	197,94	198,19			
S279-S280	200,75	200,75	50	0,5	PVC 0,20 SDR 34
	198,19	198,44			
S280-S281	200,75	200,60	50	0,5	PVC 0,20 SDR 34
	198,44	198,69			
S281-S282	200,60	200,50	50	0,5	PVC 0,20 SDR 34
	198,69	198,94			
S282-S283	200,50	200,60	50	0,5	PVC 0,20 SDR 34
	198,94	199,19			
S283-S284	200,60	201,00	50	0,5	PVC 0,20 SDR 34
	199,19	199,44			
S284-S285	201,00	201,60	50	0,5	PVC 0,20 SDR 34
	199,44	199,69			
S285-S286	201,60	202,10	50	0,5	PVC 0,20 SDR 34
	199,69	199,94			

Oznaczenie odcinka	Rzędna pocz. /m/	Rzędna końc. /m/	Długość odcinka /m/	Spadek kanału (%)	Materiał kanału
S286-S287	202,10	202,20	21	0,5	PVC 0,20 SDR 34
	199,94	200,05			
S287-S288	202,20	202,40	44	0,5	PVC 0,20 SDR 34
	200,05	200,27			
S288-S289	202,40	200,40	40	0,5	PVC 0,20 SDR 34
	200,27	200,47			
S289-S290	200,40	200,40	4	0,5	PVC 0,20 SDR 34
	200,47	200,49			
S290-S291	203,40	203,90	50	0,5	PVC 0,20 SDR 34
	200,49	200,74			
S291-S292	203,90	203,50	17	0,5	PVC 0,20 SDR 34
	200,74	200,82			
S292-S293	203,50	203,80	37	0,5	PVC 0,20 SDR 34
	200,82	201,01			
S293-S294	203,80	203,50	30	0,5	PVC 0,20 SDR 34
	201,01	201,16			
S294-S295	203,50	203,30	35	0,5	PVC 0,20 SDR 34
	201,16	201,34			
S295-S296	203,30	203,50	50	0,5	PVC 0,20 SDR 34
	201,34	201,59			
S296-S297	203,50	203,60	21	0,5	PVC 0,20 SDR 34
	201,59	201,70			
S297-S296	203,60	203,80	50	0,5	PVC 0,20 SDR 34
	201,70	201,95			
S296-S299	203,80	204,00	22	0,5	PVC 0,20 SDR 34
	201,95	202,06			
S299-S300	204,00	203,90	27	0,5	PVC 0,20 SDR 34
	202,06	202,19			
S300-S301	203,90	203,95	15	0,5	PVC 0,20 SDR 34
	202,19	202,27			
S301-S302	203,95	204,00	14	0,5	PVC 0,20 SDR 34
	202,27	202,34			
S302-S303	204,00	204,20	28	0,5	PVC 0,20 SDR 34
	202,34	202,48			
S303-S304	204,20	204,20	41	0,5	PVC 0,20 SDR 34
	202,48	202,68			
S304-S305	204,20	204,40	20	0,5	PVC 0,20 SDR 34
	202,68	202,78			
S305-S306	204,40	204,40	23	0,5	PVC 0,20 SDR 34
	202,78	202,90			

Oznaczenie odcinka	Rzędna Studni Sp /m/	Długość odcinka (m)	Spadek kanału (%)	Materiał kanału
S185-Sp188	196,40	15	1,5	PE 0,16
	194,24			
Sp188-Sp189	196,40	24	1,5	PVC 0,16 SDR 34
	194,60			
Sp189-Sp190	196,30	29	1,5	PE 0,16
	194,50			
S187-Sp191	196,30	21	1,5	PE 0,16
	194,50			
S189-Sp192	196,40	6	1,5	PVC 0,16 SDR 34
	194,64			
Sp192-Sp193	196,90	24	1,5	PVC 0,16 SDR 34
	195,30			
S190-Sp194	196,00	17	1,5	PE 0,16
	194,28			
S193-Sp195	196,30	6	1,5	PVC 0,16 SDR 34
	194,44			
S184-Sp196	196,30	18	1,5	PE 0,16
	194,69			
S195-Sp197	196,50	18	1,5	PE 0,16
	194,78			
S196-Sp198	196,70	3	1,5	PVC 0,16 SDR 34
	194,64			
Sp198-Sp199	196,50	18	1,5	PVC 0,16 SDR 34
	194,91			
S196-Sp200	196,50	18	1,5	PE 0,16
	194,87			
S197-Sp201	197,50	4	1,5	PVC 0,16 SDR 34
	195,44			
Sp201-Sp202	197,50	27	1,5	PVC 0,16 SDR 34
	195,84			
S198-Sp203	196,00	18	1,5	PE 0,16
	196,37			
S199-Sp204	199,20	10	2,5	PVC 0,16 SDR 34
	197,60			
S200-Sp205	199,40	20	0,5	PE 0,16
	196,78			
Sp205-Sp206	198,70	37	1,5	PVC 0,16 SDR 34
	197,34			
Sp206-Sp207	198,80	10	1,5	PVC 0,16 SDR 34
	197,49			
Sp205-Sp208	199,40	3	1,5	PVC 0,16 SDR 34
	196,82			
S201-Sp209	199,20	10	1,5	PVC 0,16 SDR 34
	197,40			
S202-Sp210	199,30	4	1,5	PVC 0,16 SDR 34
	197,50			
S203-Sp211	199,50	21	1,5	PE 0,16
	197,70			
S204-Sp212	200,00	19	1,5	PVC 0,16 SDR 34
	197,84			
Sp212-Sp213	200,10	44	1,5	PVC 0,16 SDR 34
	198,50			
S274-Sp214	200,60	17	1,5	PVC 0,16 SDR 34
	199,00			
S205-Sp215	200,50	20	1,5	PE 0,16
	198,40			
S275-Sp216	200,50	33	1,5	PVC 0,16 SDR 34
	198,90			
S206-Sp217	201,20	21	1,0	PE 0,16
	199,01			
Sp217-Sp218	201,00	14	1,5	PVC 0,16 SDR 34
	199,22			
Sp218-Sp219	201,40	30	1,5	PVC 0,16 SDR 34
	199,67			
Sp219-Sp220	201,80	30	1,5	PVC 0,16 SDR 34
	200,12			
S293-Sp221	203,30	21	1,5	PE 0,16
	201,70			
S294-Sp222	203,00	19	1,5	PE 0,16
	201,54			
S295-Sp223	203,50	25	1,5	PE 0,16
	201,81			
S296-Sp224	203,70	21	1,5	PE 0,16
	202,00			
S297-Sp225	203,80	25	1,5	PE 0,16
	202,18			

S296-Sp226	204,20	32	1,5	PE 0,16
	202,53			
S299-Sp227	204,30	20	1,5	PE 0,16
	202,46			
S300-Sp228	204,20	12	1,5	PE 0,16
	203,47			
S300-Sp229	203,90	3	1,5	PVC 0,16 SDR 34
	202,33			
S301-Sp230	204,30	26	1,5	PE 0,16
	202,76			
S302-Sp231	203,80	8	1,5	PVC 0,16 SDR 34
	202,56			
S303-Sp232	204,30	15	1,5	PE 0,16
	202,81			
S306-Sp233	205,00	20	1,5	PE 0,16
	203,30			

GMINA MNISZKÓW
ul. Powiatowa 1, Kurkowiatach 19
26-340 Mniszków
REGON 590648126, NIP 768-17-19-189
wpłynęło dn. 28.01.2014
Z up. Wójta Gminy
Marcin Pilichowski
Inspektor do spraw gospodarki komunalnej i ochrony środowiska

STAROSTWO POWIATOWE
w Opocznie
Wydział Geodezji, Kartografii,
Katastru i Gospodarki Nieruchomościami
ZATWIERDZAM MAPĘ
Dokumentacji Projektowej
26-300 Opoczno
ul. Rynek 5
Nr podstawy art. 28 ust. 1 ustawy z dnia 17 maj 1989 r. - Prawo geodezyjne i kartograficzne (Dz. U. z 2000 r. Nr 100, poz. 1086 z późn. zm.) oraz rozporządzenia
Wydziałowca
Zygmunt Sikorski

LEGENDA
P - PRZEPOMPOWNIA ŚCIEKÓW ISTNIEJĄCA
PK - PRZEPOMPOWNIA ŚCIEKÓW PROJEKTOWANA
I - STUDNIA KANALIZACYJNA GRAWITACYJNA NA SIECI
Ip - STUDNIA KANALIZACYJNA GRAWITACYJNA NA PRZYŁĄCZU
Ik - STUDNIA KSZTAŁTKA NA KOŃCZĄCEJ TŁOCZNI
Isp - STUDNIA ZAPOWIETRZAJĄCO-ODPOWIETRZAJĄCA
Is - STUDNIA ROZPRĘŻNA
SKC KANALIZACJI SANITARNEJ GRAWITACYJNEJ
PRZYŁĄCZA KANALIZACJI SANITARNEJ GRAWITACYJNEJ
SKC CIŚNIENIOWA KANALIZACJI SANITARNEJ
DRÓŻNIA DO WYCIĄGU

INSTECH
ZAKŁAD TECHNIKI SANITARNEJ
PAWEŁ BOBROWSKI
ul. WYSOKOŚCIOWA 8, 00-445 PRUSY

Projekt:	SIEĆ KANALIZACJI SANITARNEJ I PRZYŁĄCZAŃ		
Adres obiektu:	MIASTO SZCZUCZYN, MIASTO SZCZUCZYN, GMINA MNISZKÓW		
Rysunek:	PROJEKT ZAGOSPODAROWANIA TERENU		
Branża:	SANITARNA	SKALA	1:1000
Funkcja:	Imię i nazwisko	Podpis	Nr uprawnień
Projektował:	mgr inż. PAWEŁ BOBROWSKI		MAZ/0202/POOS/07
Sprawdzał:	mgr inż. PAWEŁ BOBROWSKI		MAZ/0202/POOS/09
	PRAWA AUTORSKIE ZASTRZEŻONE	Data:	02.2014 r.
		Nr rysunku:	6
		Format:	