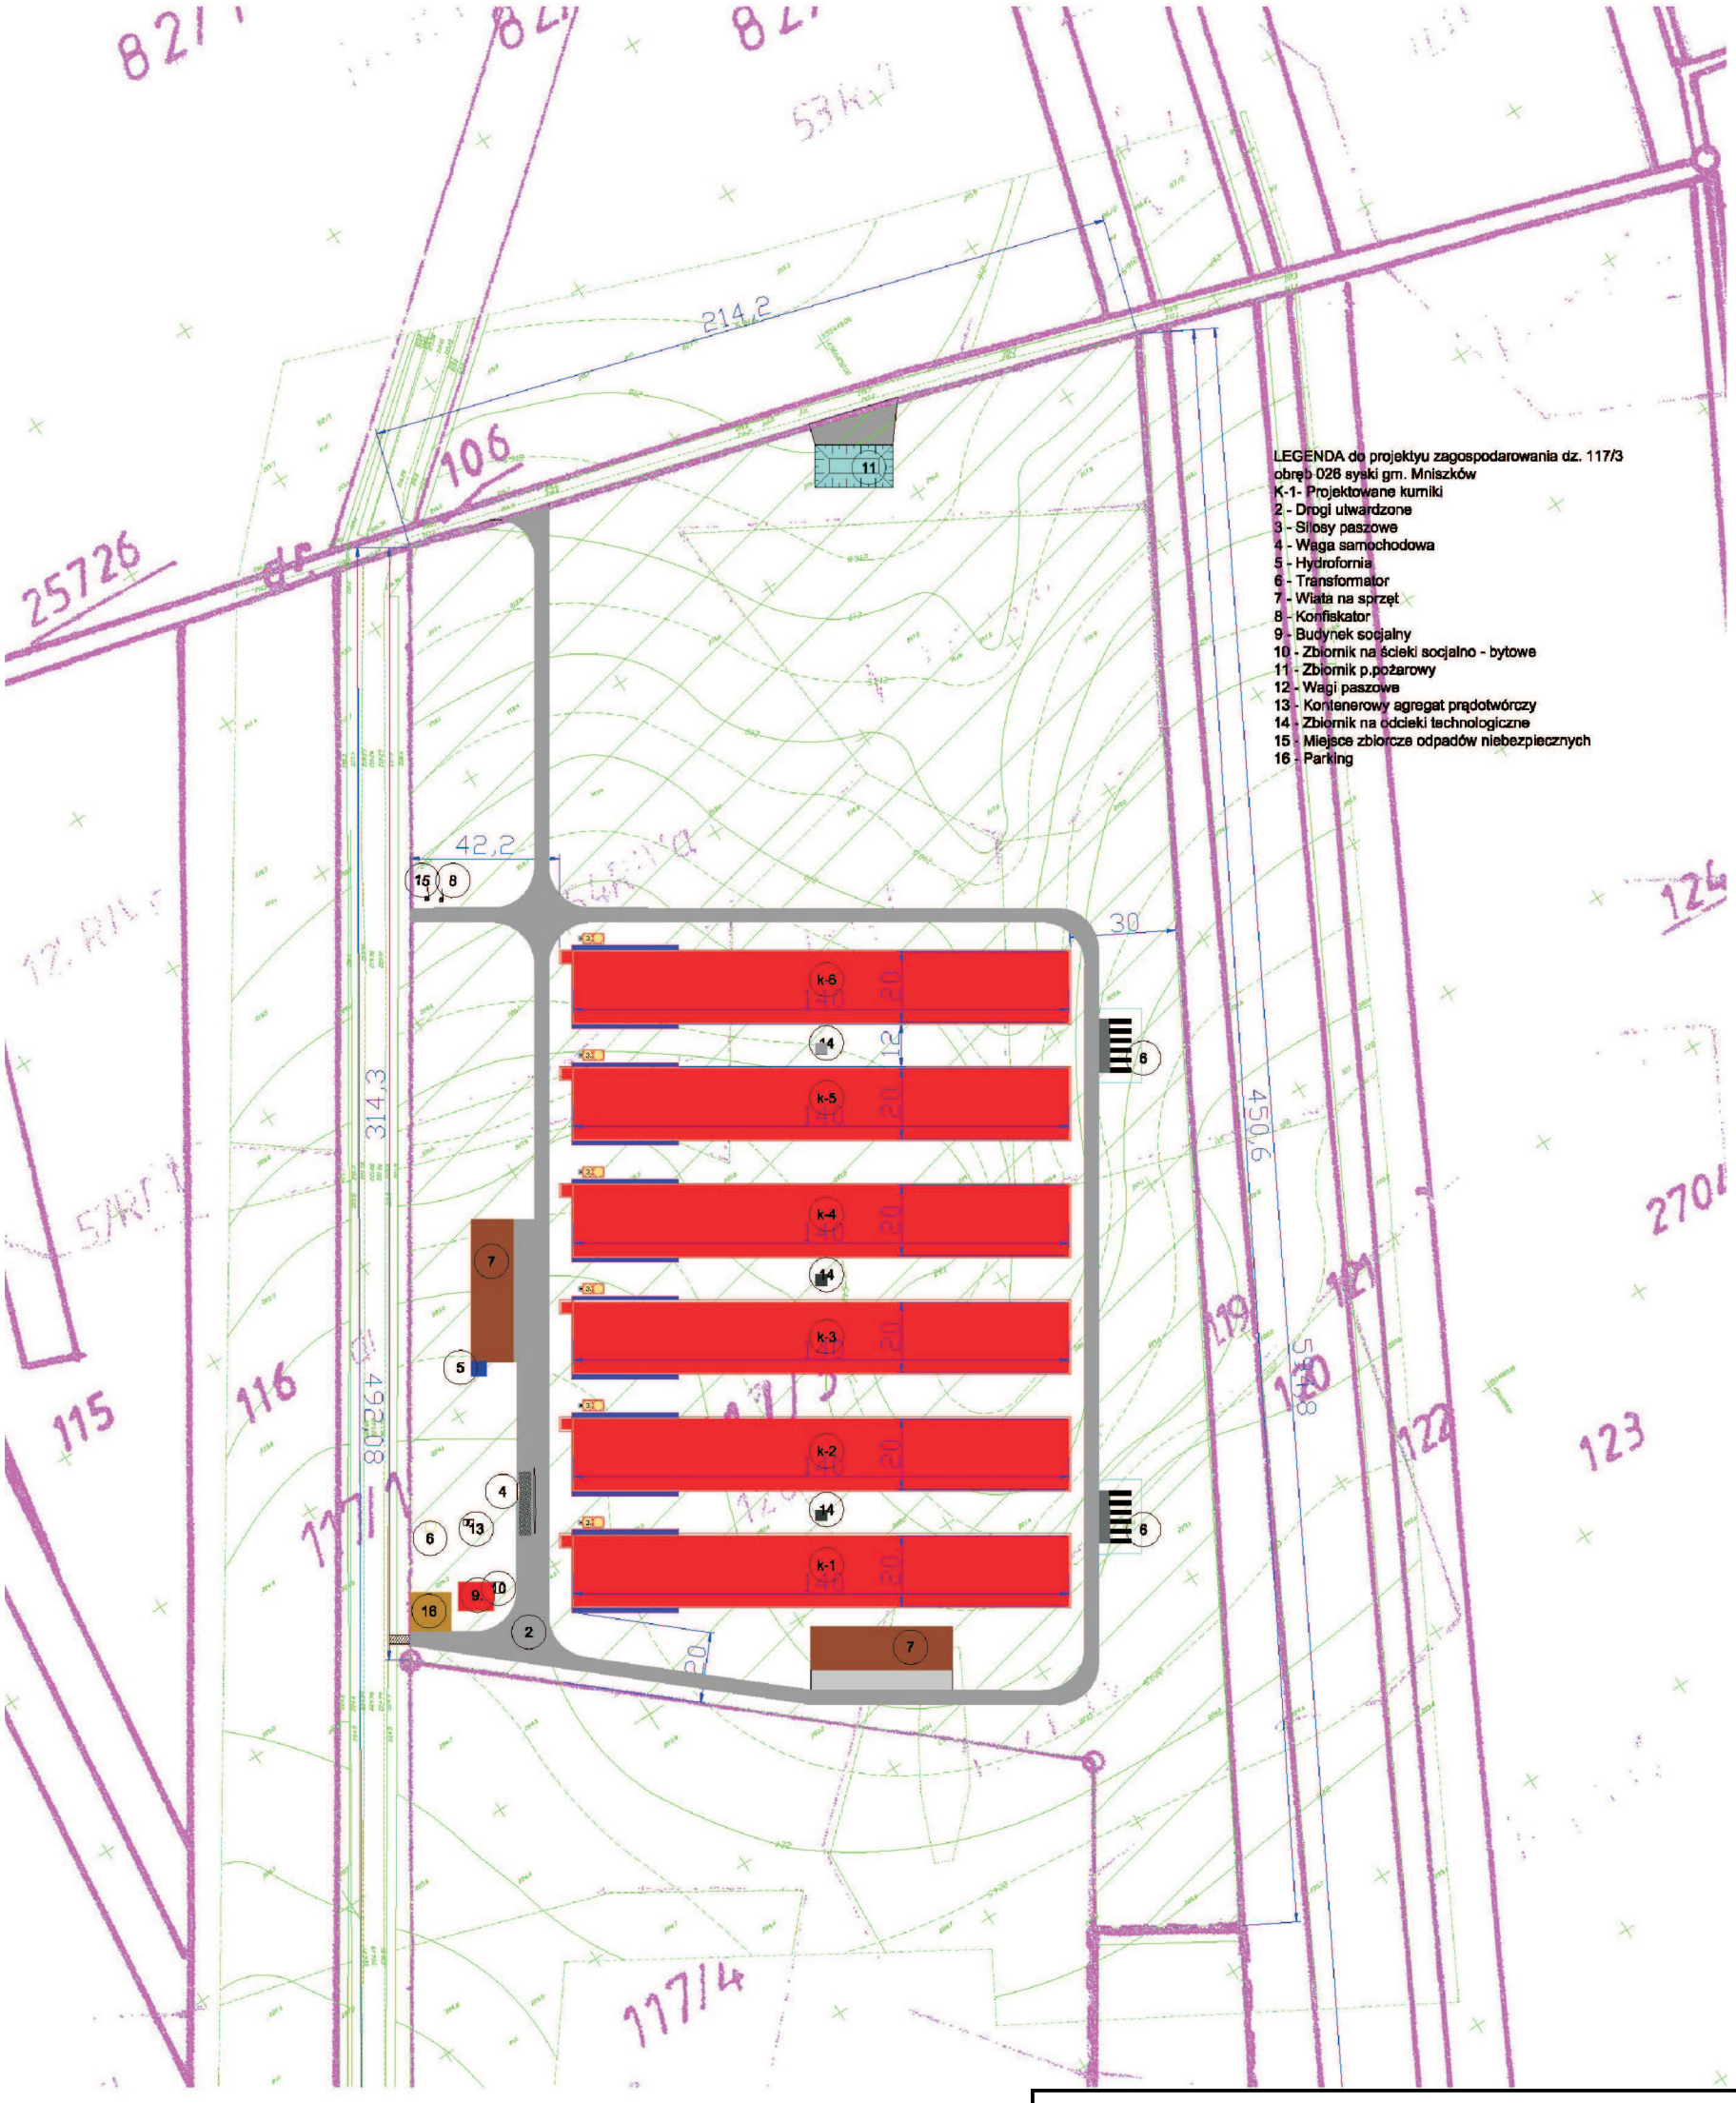

AGRA-MATIC
BUDOWNICTWO ŚRODOWISKO DORADZTWO

DOKUMENTACJA: *Raport o oddziaływaniu przedsięwzięcia na środowisko*	INWESTYCJA: Budowa fermy drobiu wraz z infrastrukturą towarzyszącą na działce o nr ewid. gr. 117/3, obręb 0026, miejscowość Syski, gmina Mniszków, powiat opoczyński, województwo łódzkie
ETAP: *Decyzja o środowiskowych uwarunkowaniach*	NAZWA: *PLAN Z ZAZNACZENIEM PRZEWIDYWANEGO ROZMIESZCZENIA OBIEKTÓW*
SKALA: *1 : 2 000*	NR RYSUNKU: *3*