


10

9

8

7

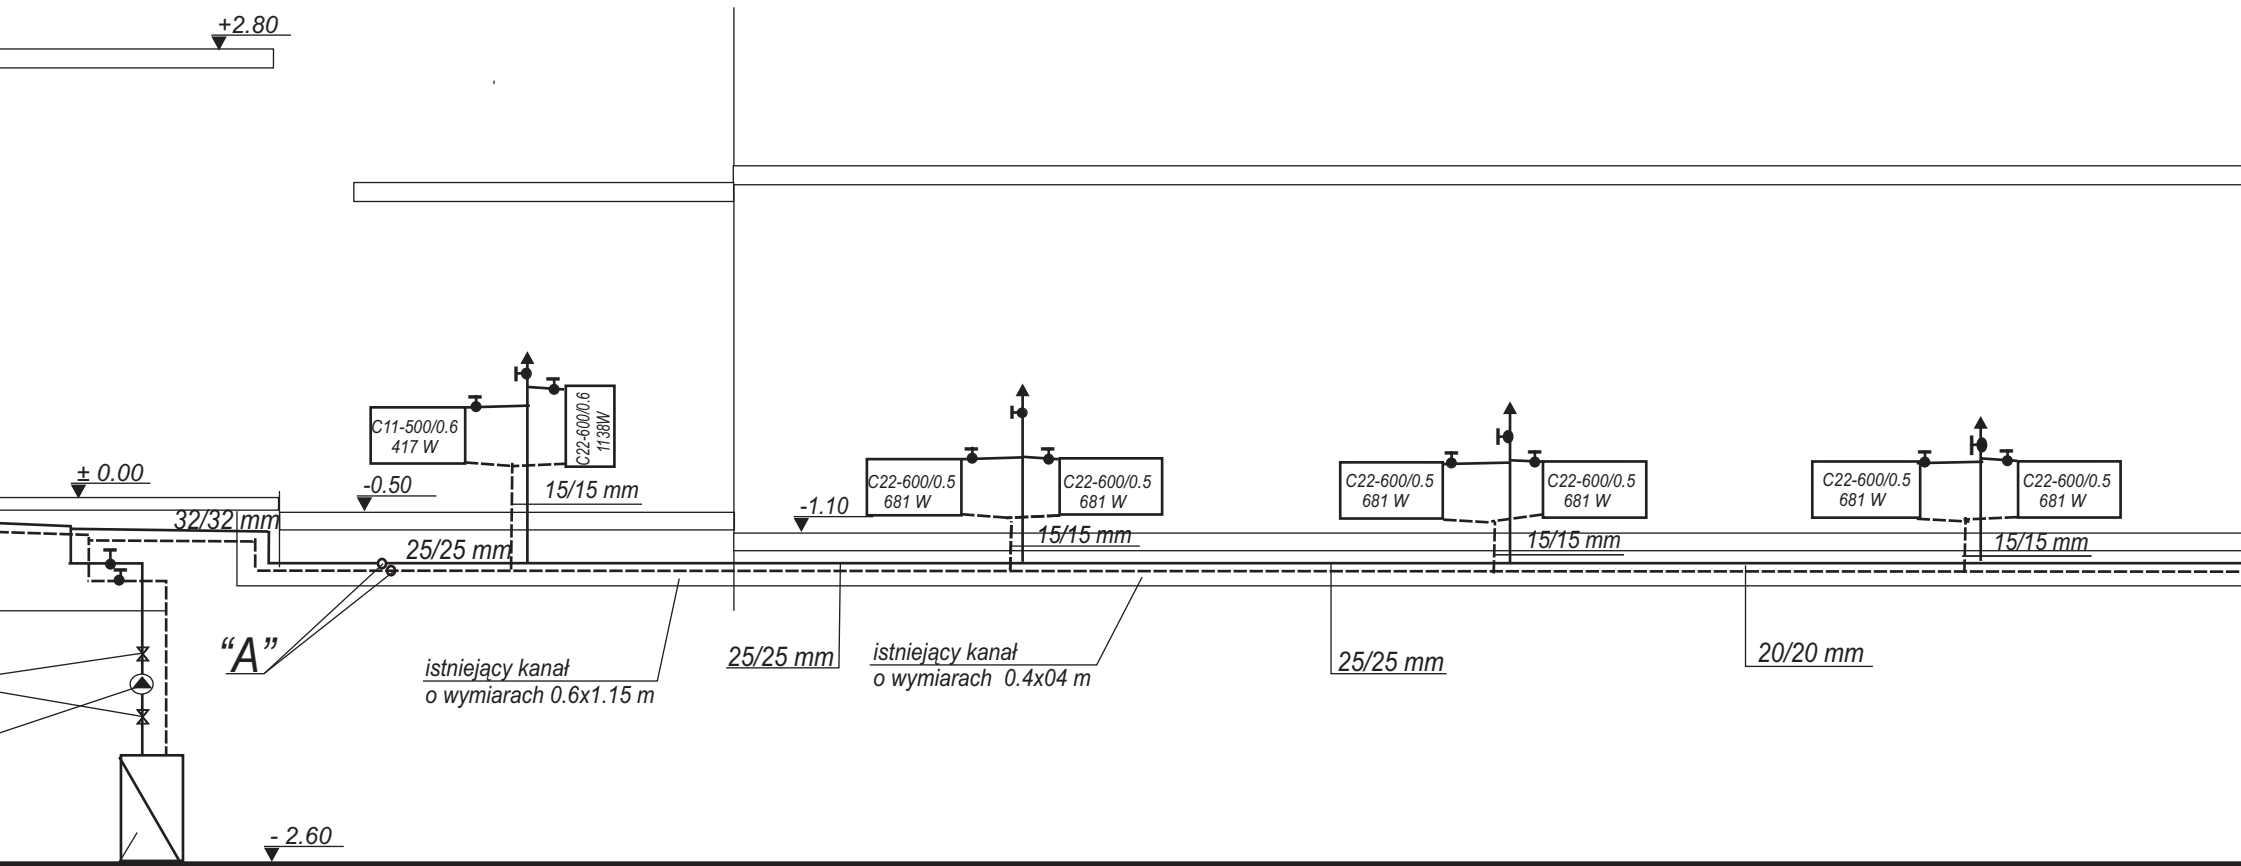

Obiekt:
BUDYNEK ADMINISTRACYJNY UG. W
Adres:
MNISZKÓW UL. POWSTAŃCÓW WŁK
Nazwa projektu: