

MAPA SYTUACYJNO - WYSOKOŚCIOWA w skali 1:500

z geodezyjną inwentaryzacją urządzeń podziemnych

woj. łódzkie
pow. Opoczno
gm. Mniszków
w. Jawor Kolonia dz. nr 233

Układ współrzędnych "1965"
Poziom odniesienia "Kronsztadt"

Granice działki zostały przyjęte na podstawie
ewidencji gruntów.

Mapa służy do celów projektowych w zakresie
opracowania i stanowi załącznik do projektu w ZUD

Stan aktualności na dzień 18.12.2009

Niniejszą mapę na podstawie mapy syt.-wys.

w skali 1:1000, sekcje nr 133.123.253

oraz własnego pomiaru uzupełniającego opracowała:

OPOCZYŃSKA PRACOWNIA
GEODEZYJNO - KARTOGRAFICZNA

Zbigniew Jurowski

ul. Sobieskiego 1, tel. 755-29-85

26-300 Opoczno

GEODETA
wykonał: *Kamil Smolarczyk*
mgr Kamil Smolarczyk



KIEROWNIK
GEODETA UPRAWNIONY
sprawdził:
mgr Zbigniew Jurowski
Upr. MGPIB Nr 11076

Opoczno, dn. 22.12.2009

Nie wyklucza się istnienia w terenie innych nie wykazanych
na niniejszej mapie urządzeń podziemnych, które nie były
zgłoszone do inwentaryzacji lub o których brak jest
informacji w instytucjach branżowych

Punkty osnowy geodezyjnej podlegają ochronie
(ustawa z dnia 17.05.1989 - Prawo Geodezyjne
i Kartograficzne, Rozporządzenie Ministra
Spraw Wewnętrznych i Administracji z dnia
15.04.1999 - Dziennik Ustaw Nr 45 poz. 454).

SZKIC ORIENTACJI
SKALA 1:10 000

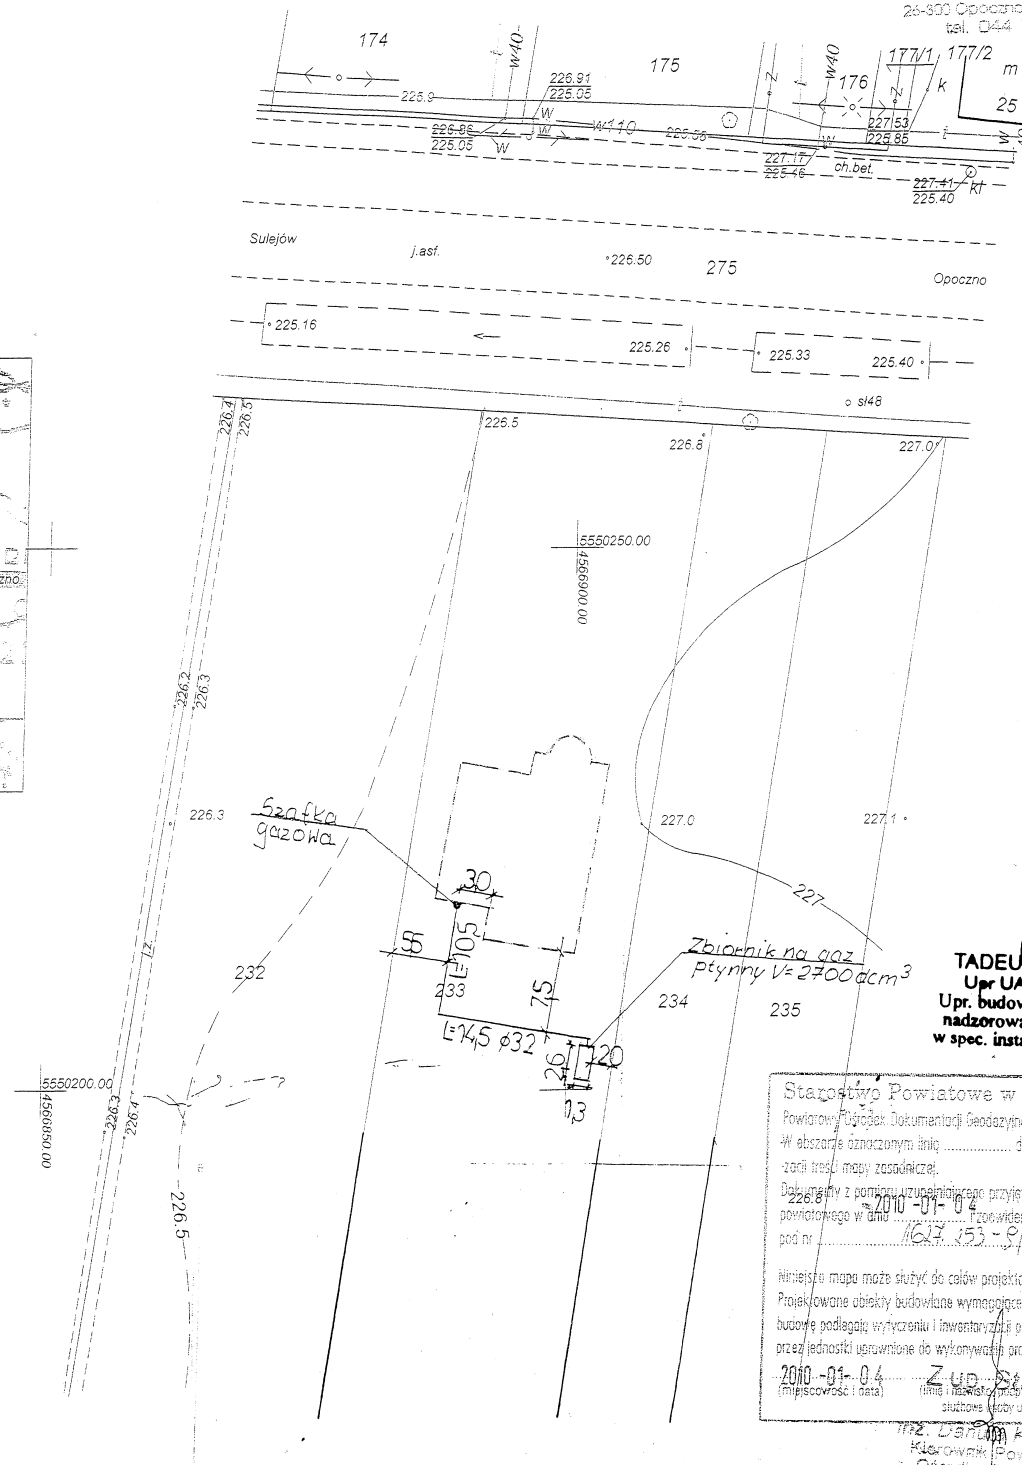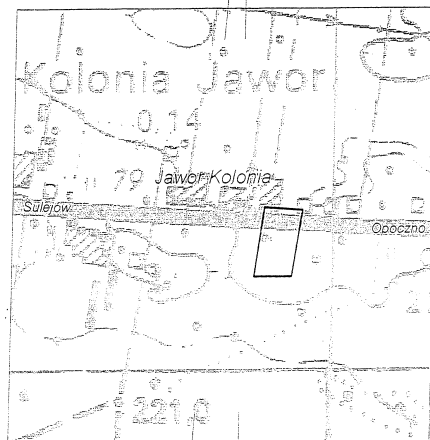

TADEUSZ SYNOWIEC
Upr. UANV 8388(21) 88
Upr. budowlane do kierowania,
nadzorowania i projektowania
w spec. instalacyjno-inżynieryjnej

Starostwo Powiatowe w Opocznie
Powiatowy Urząd Dokumentacji Geodezyjno-Kartograficznej
W obszarze oznaczonym linią dokonano aktualizacji treści mapy zasadniczej.
Dokumenty z pomiaru uzupełniającego przyjęto do zasobu powiatowego w dniu 2010-01-04. Zgodziliśmy się na to pod nr 163353-9/10.
Niniejsza mapa może służyć do celów projektowych.
Projektowane obiekty budowlane wymagające pozwolenia na budowę podlegają wytyczeniu i inwentaryzacji geodezyjnej przez jednostki uprawnione do wykonywania prac geodezyjnych.
2010-01-04 (miejscowość i data) Z up. Starosty (imię i nazwisko, podpis, stanowisko służbowe (zgodnie z upoważnieniem))

mgr Dariusz Karkowski
Kierownik Powiatowego
Ośrodka Dokumentacji
Geodezyjno-Kartograficznej