

9

8

7

6


4

5

1

2

3

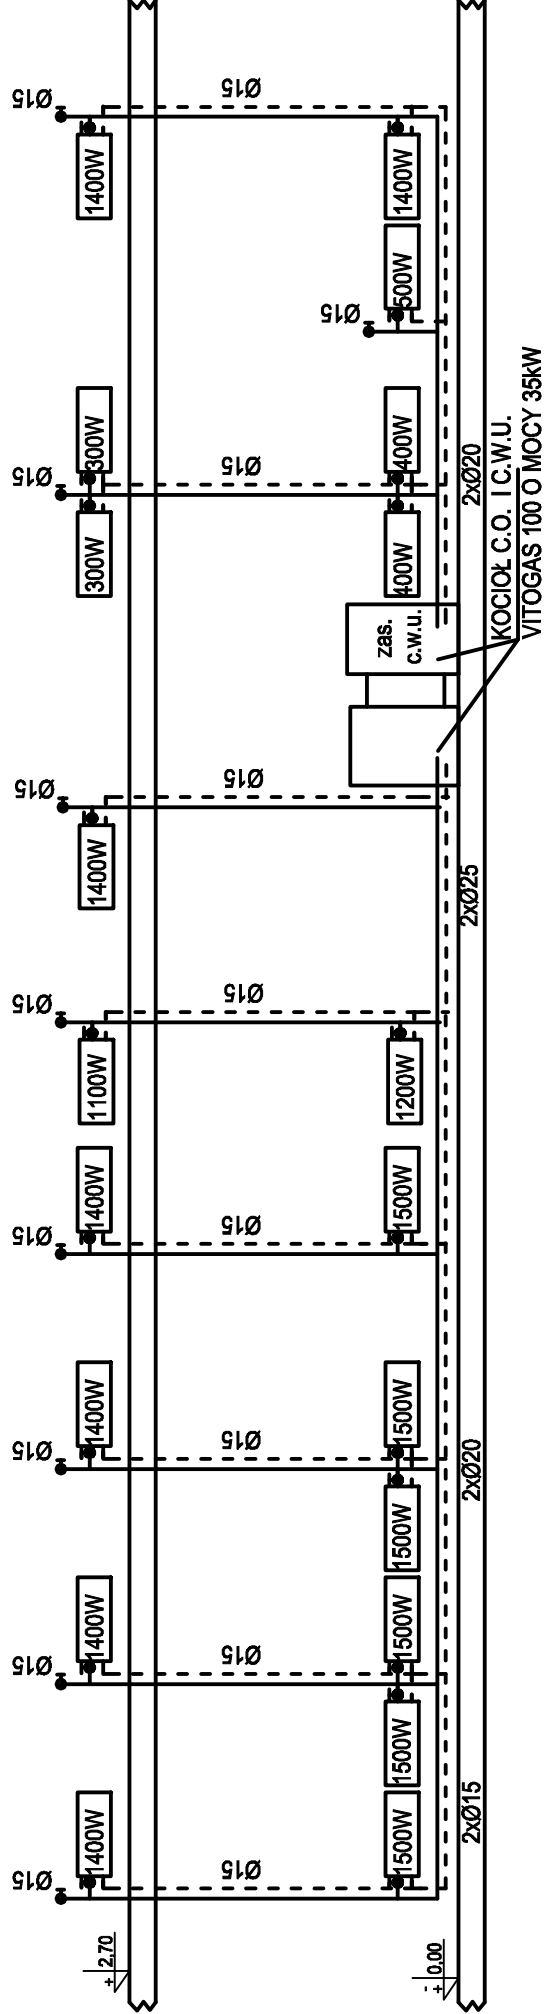

OBIEKT:	DOM LUDOWY - PROJEKT ZAMIENNY 179/ 2010 DN. 29.03.2010				
ADRES:	JAWOR KOLONIA, DZ. NR 233, GM. MNISZKÓW				
SKALA -	PROJEKTOWAŁ	TADEUSZ SYNOWIEC		PODPIS	
	NR UPR.	UAN.V.8388/21/88			
	SPRAWDZIŁ	inż. MARCIN SZWAJCA			
	NR UPR.	SWK/0068/POOS/04			
ROZWINIĘCIE INSTALACJI C.O.					NR RYS. W-3