ZESTAWIENIE POMIESZCZEŃ PROJEKTOWANYCH - PARTER			
1.1	komunikacja	płytki cer.	16,11 m2
1.2	sala spotkań	płytki cer.	131,43 m2
1.3	pom. gosp.	płytki cer.	4,99 m2
1.4	komunikacja	płytki cer.	10,60 m2
1.5	wc dla os. niepełnospr.	płytki cer.	4,46 m2
1.6	wc damskie	płytki cer.	3,31 m2
1.7	wc męskie	płytki cer.	3,31 m2
1.8	kotłownia	płytki cer.	6,02 m2
1.9	pom. socjalne	płytki cer.	11,87 m2
POWIERZCHNIA UŻYTKOWA:			154,38 m2
POWIERZCHNIA OGÓŁEM:			192,10 m2

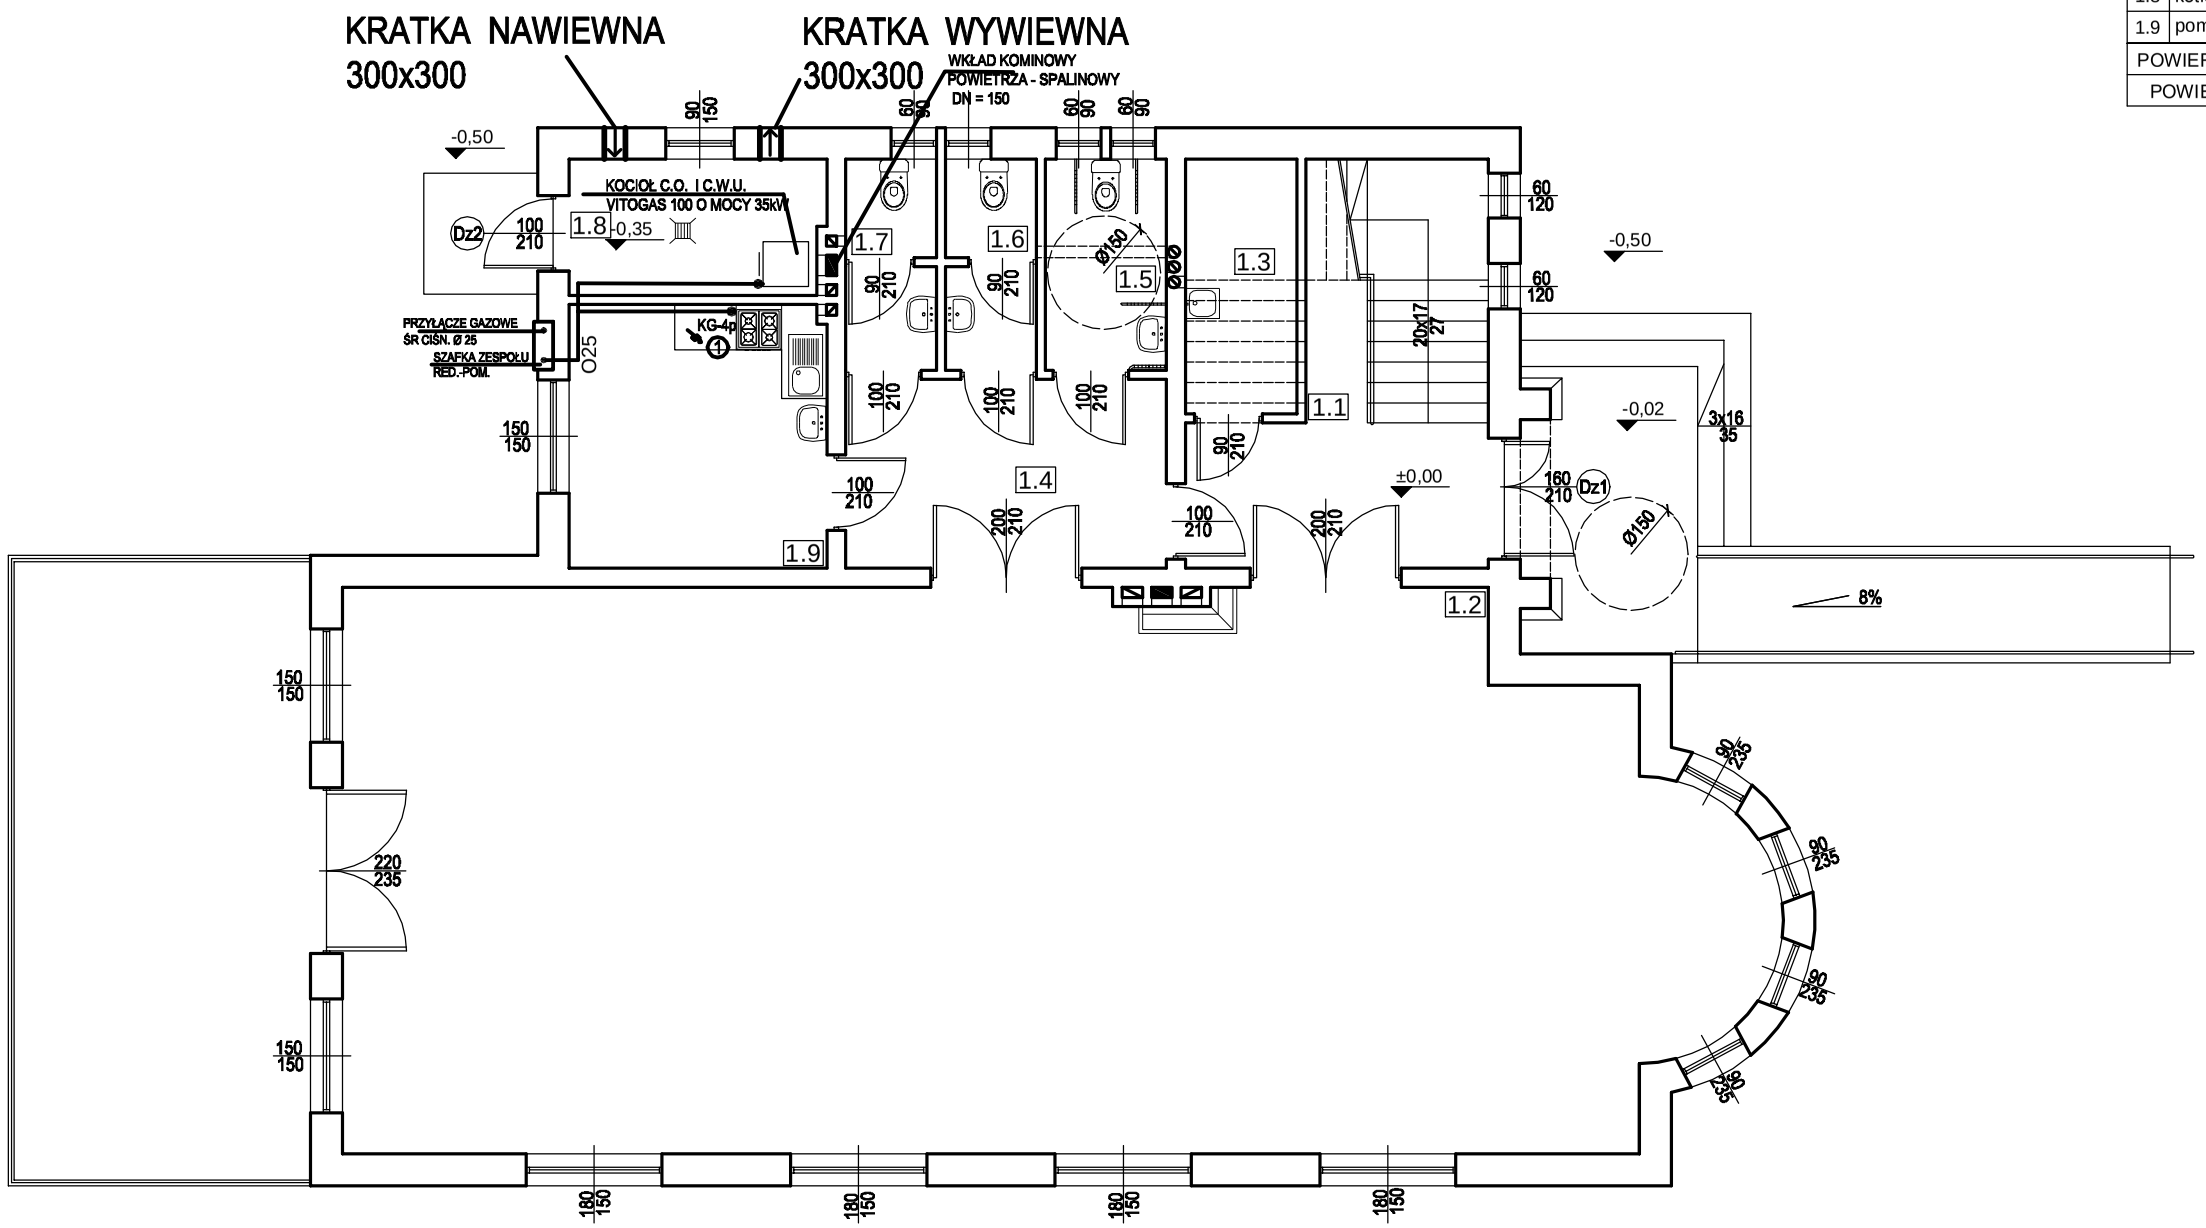

OBIEKT:	DOM LUDOWY - PROJEKT ZAMIENNY 179/ 2010 DN. 29.03.2010			
ADRES:	JAWOR KOLONIA, DZ. NR 233, GM. MNISZKÓW			
SKALA -	PROJEKTOWAŁ.	TADEUSZ SYNOWIEC	PODPIS	DATA SIERPIEŃ 2011
	NR UPR.	UANV.8388/21/88		
	SPRAWDZIŁ.	inż. MARCIN SZWAJCA		
	NR UPR.	SWK/0068/POOS/04		
RZUT PARTERU INSTALACJE GAZU			NR RYS.	W-4