
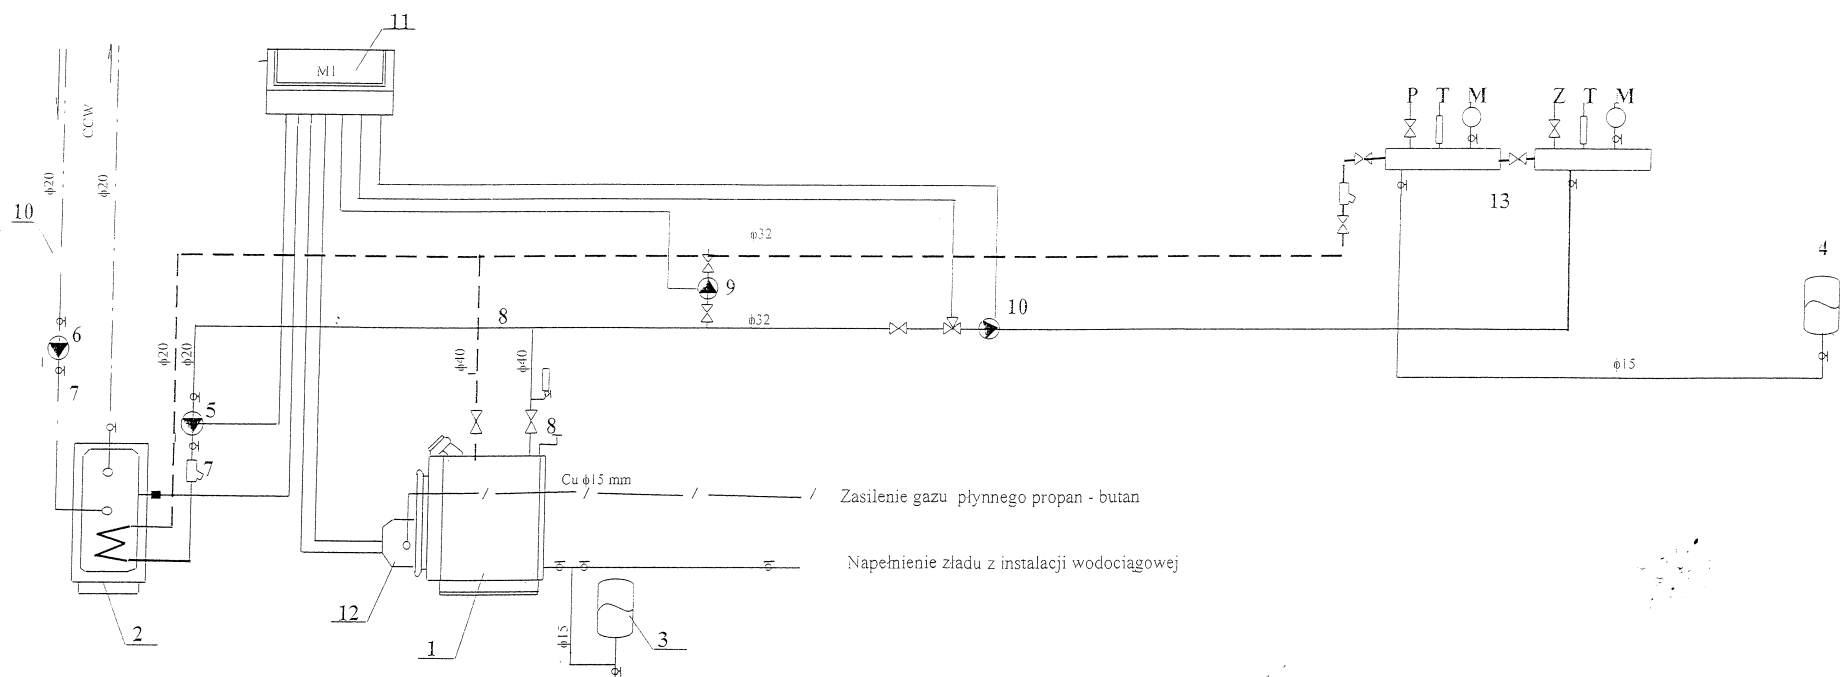


SCHEMAT INSTALACJI KOTŁOWNI

1. Kocioł VITOGAS 100 O MOCY 35kW
2. Podgrzewacz wody 200 dm³
3. Zbiornik membranowy V= 25dm³
4. Zbiornik membranowy V= 25 dm³
5. Pompa c. w. – kocioł
6. Pompa c. w. u.
7. Zawór zwrotny
8. Termometr
9. Zawór trójdrogowy
10. Pompa c. o.
11. Czujnik pogodowy
12. Palnik gazowy
13. Rozdzielacze c. o.

 

OBIEKT:	DOM LUDOWY - PROJEKT ZAMIENNY 179/ 2010 DN. 29.03.2010			
ADRES:	JAWOR KOLONIA, DZ. NR 233. GM. MNISZKÓW			
SKALA	PROJEKTOWAŁ	TADEUSZ SYNOWIEC	PODPIS	DATA SIERPIEŃ 2011
	NR UPR.	UANV.8388/21/88		
	SPRAWDZIŁ	inż. MARCIN SZWAJCA		
	NR UPR.	SWK/0068/POOS/04		
SCHEMAT INSTALACJI KOTŁOWNI NA GAZ				NR RYS. W-6