


ZESTAWIENIE POMIESZCZEŃ PROJEKTOWANYCH - PODDASZE			
2.1	komunikacja	płytki cer.	14,16 m²
2.2	sala zabaw	płytki cer.	93,25 m²
2.3	komunikacja	płytki cer.	7,63 m²
2.4	pom. gosp.	płytki cer.	3,57 m²
2.5	wc damskie	płytki cer.	2,95 m²
2.6	wc męskie	płytki cer.	2,95 m²
2.7	magazyn	płytki cer.	11,35 m²
POWIERZCHNIA UŻYTKOWA:			99,15 m²
POWIERZCHNIA OGÓŁEM:			135,86 m²

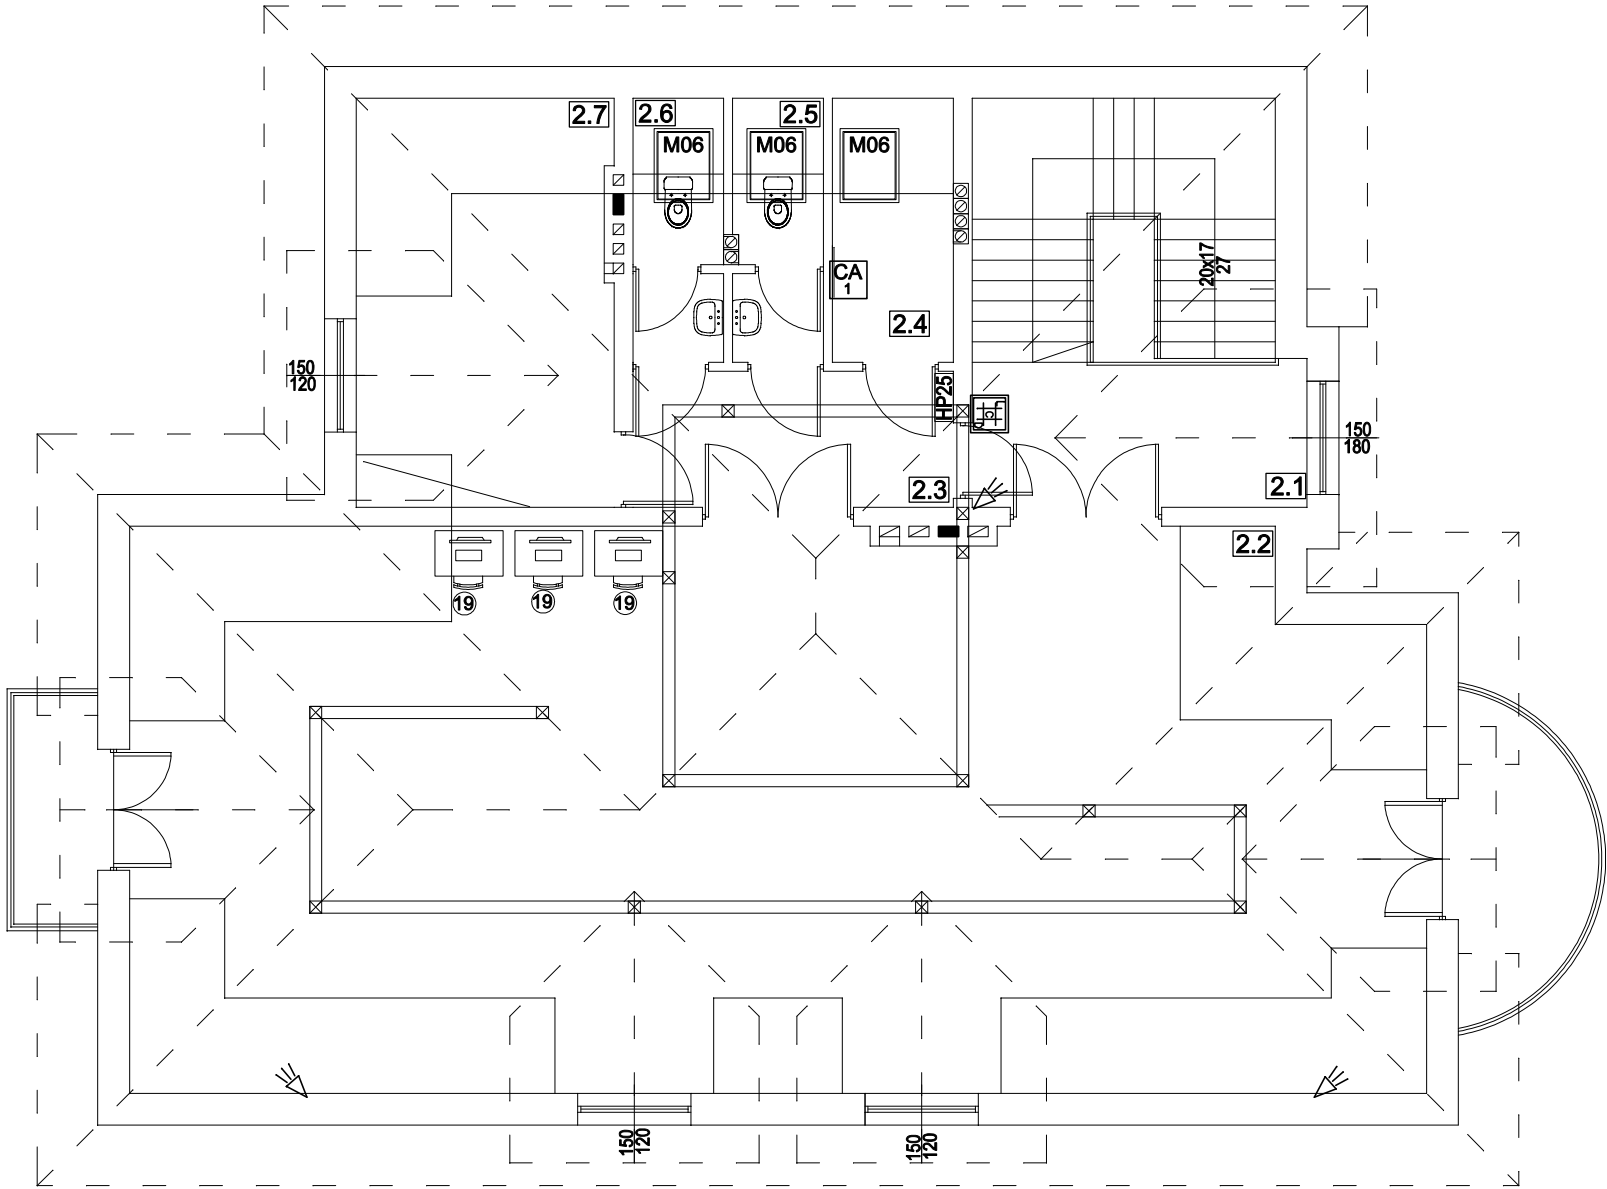

LEGENDA SSWin:



Czujka ruchu PIR



Klawiatura LCD w obudowie metalowej zamykanej na klucz



Centrala alarmowa w obudowie z zasilaczem i akumulatorem 17Ah

obiekt	BUDOWA BUDYNKU DOMU LUDOWEGO				
adres budowy	JAWOR KOLONIA, DZ. NR 233, GM. MNISZKÓW				
funkcja	specjalność	imię i nazwisko	podpis	data	nr uprawnień
projektant	inst. w zakr. sieci inst. i urz. elektr. I el-en. b/o	mgr inż. TOMASZ SYNOWIEC		12.2009r.	LOD/0339/POOE/05
sprawdził	inst. w zakr. sieci inst. i urz. elektr. I el-en. b/o	inż. MAREK SZCZEPANIK			KI-564/94
przedmiot rynunku	INSTALACJA ELEKTRYCZNA RZUT PODDASZA			NR RYS: E-5	SKALA: - NR STR: