1, Kocioł PER-EKO KSW Plus 35 KW
2. Naczynie wzbiorcze 25 dcm3
3. Podgrzewacz wody 200 dcm3
4. Pompa c.o. kocioł wymiennik
5. Pompa c.o. z zasobnikiem c.w.
6. Pompa c.w.u.
7. Zawór mieszający
8. Naczynie przeponowe REFLEX typu N 20 dm3
9. Odmulacz sieciowy

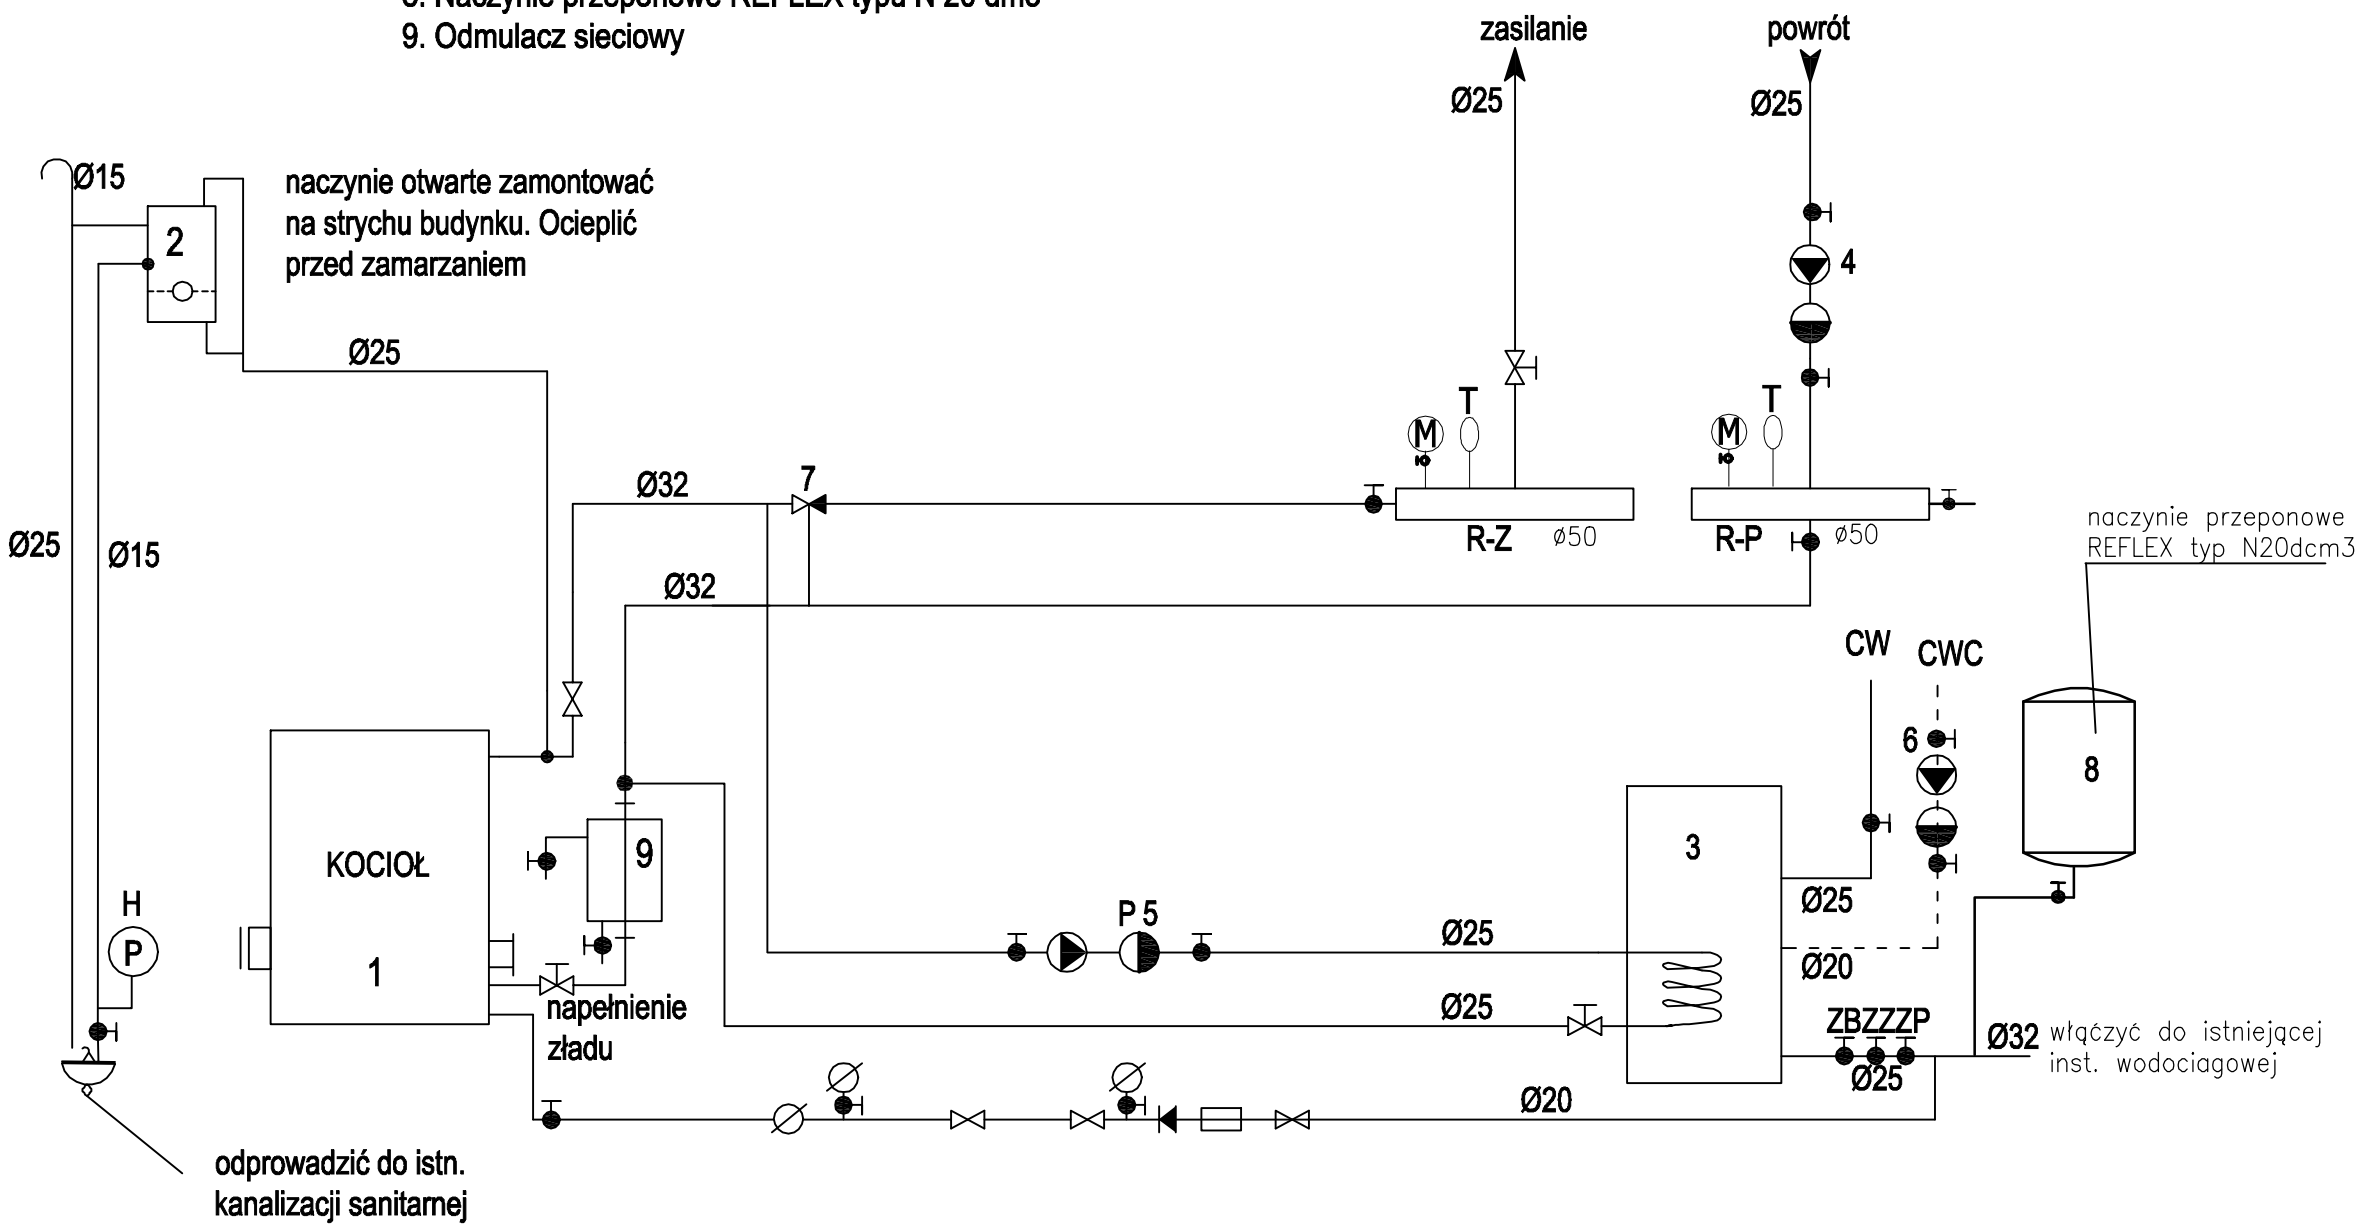

OBIEKT:	DOM LUDOWY			
ADRES:	JAWOR KOLONIA, DZ. NR 233, GM. MNISZKÓW			
SKALA -	PROJEKTOWAŁ	TADEUSZ SYNOWIEC	PODPIS	DATA MARZEC 2010
	NR UPR.	UANV.8388/21/88		
	SPRAWDZIŁ	mgr inż. RYSZARD FRĄCZEK		
	NR UPR.	ŁOD/0792/PWOS/07		
SCHEMAT TECHNOLOGICZNY KOTŁOWNI			NR RYS.	W-8