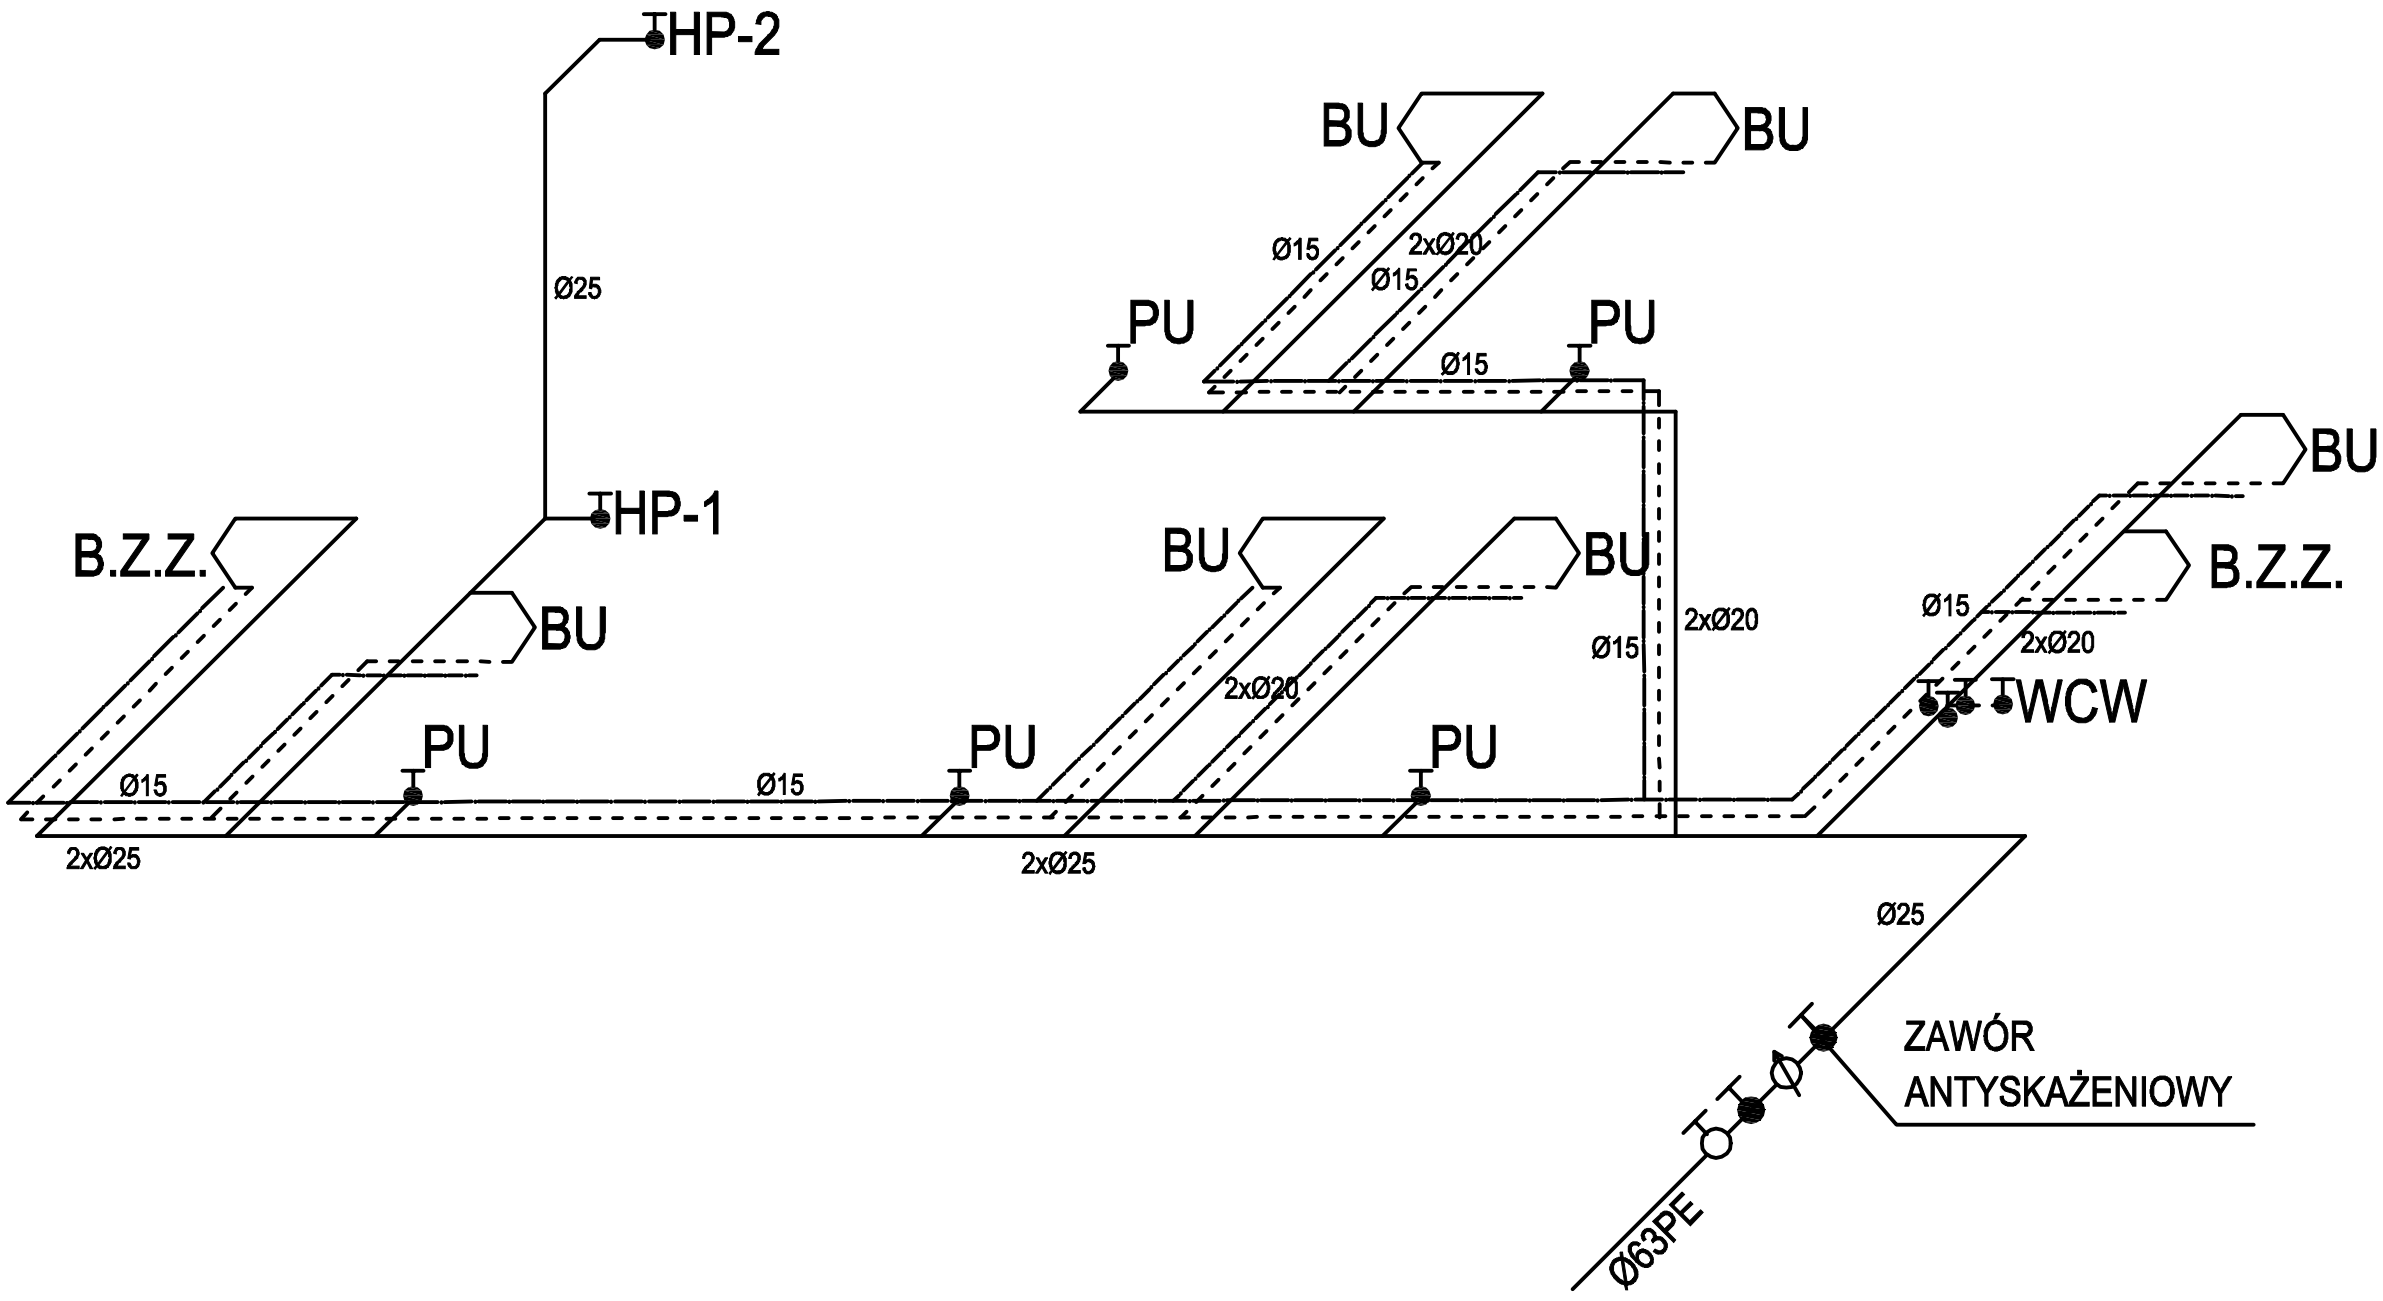

OBIEKT:	DOM LUDOWY			
ADRES:	JAWOR KOLONIA, DZ. NR 233, GM. MNISZKÓW			
SKALA -	PROJEKTOWAŁ:	TADEUSZ SYNOWIEC	PODPIS	DATA MARZEC 2010
	NR UPR.	UANV.8388/21/88		
	SPRAWDZIŁ.	mgr inż. RYSZARD FRĄCZEK		
	NR UPR.	ŁOD/0792/PWOS/07		
ROZWINIĘCIE AKSOMETRYCZNE INSTALACJI WODY			NR RYS.	W-3