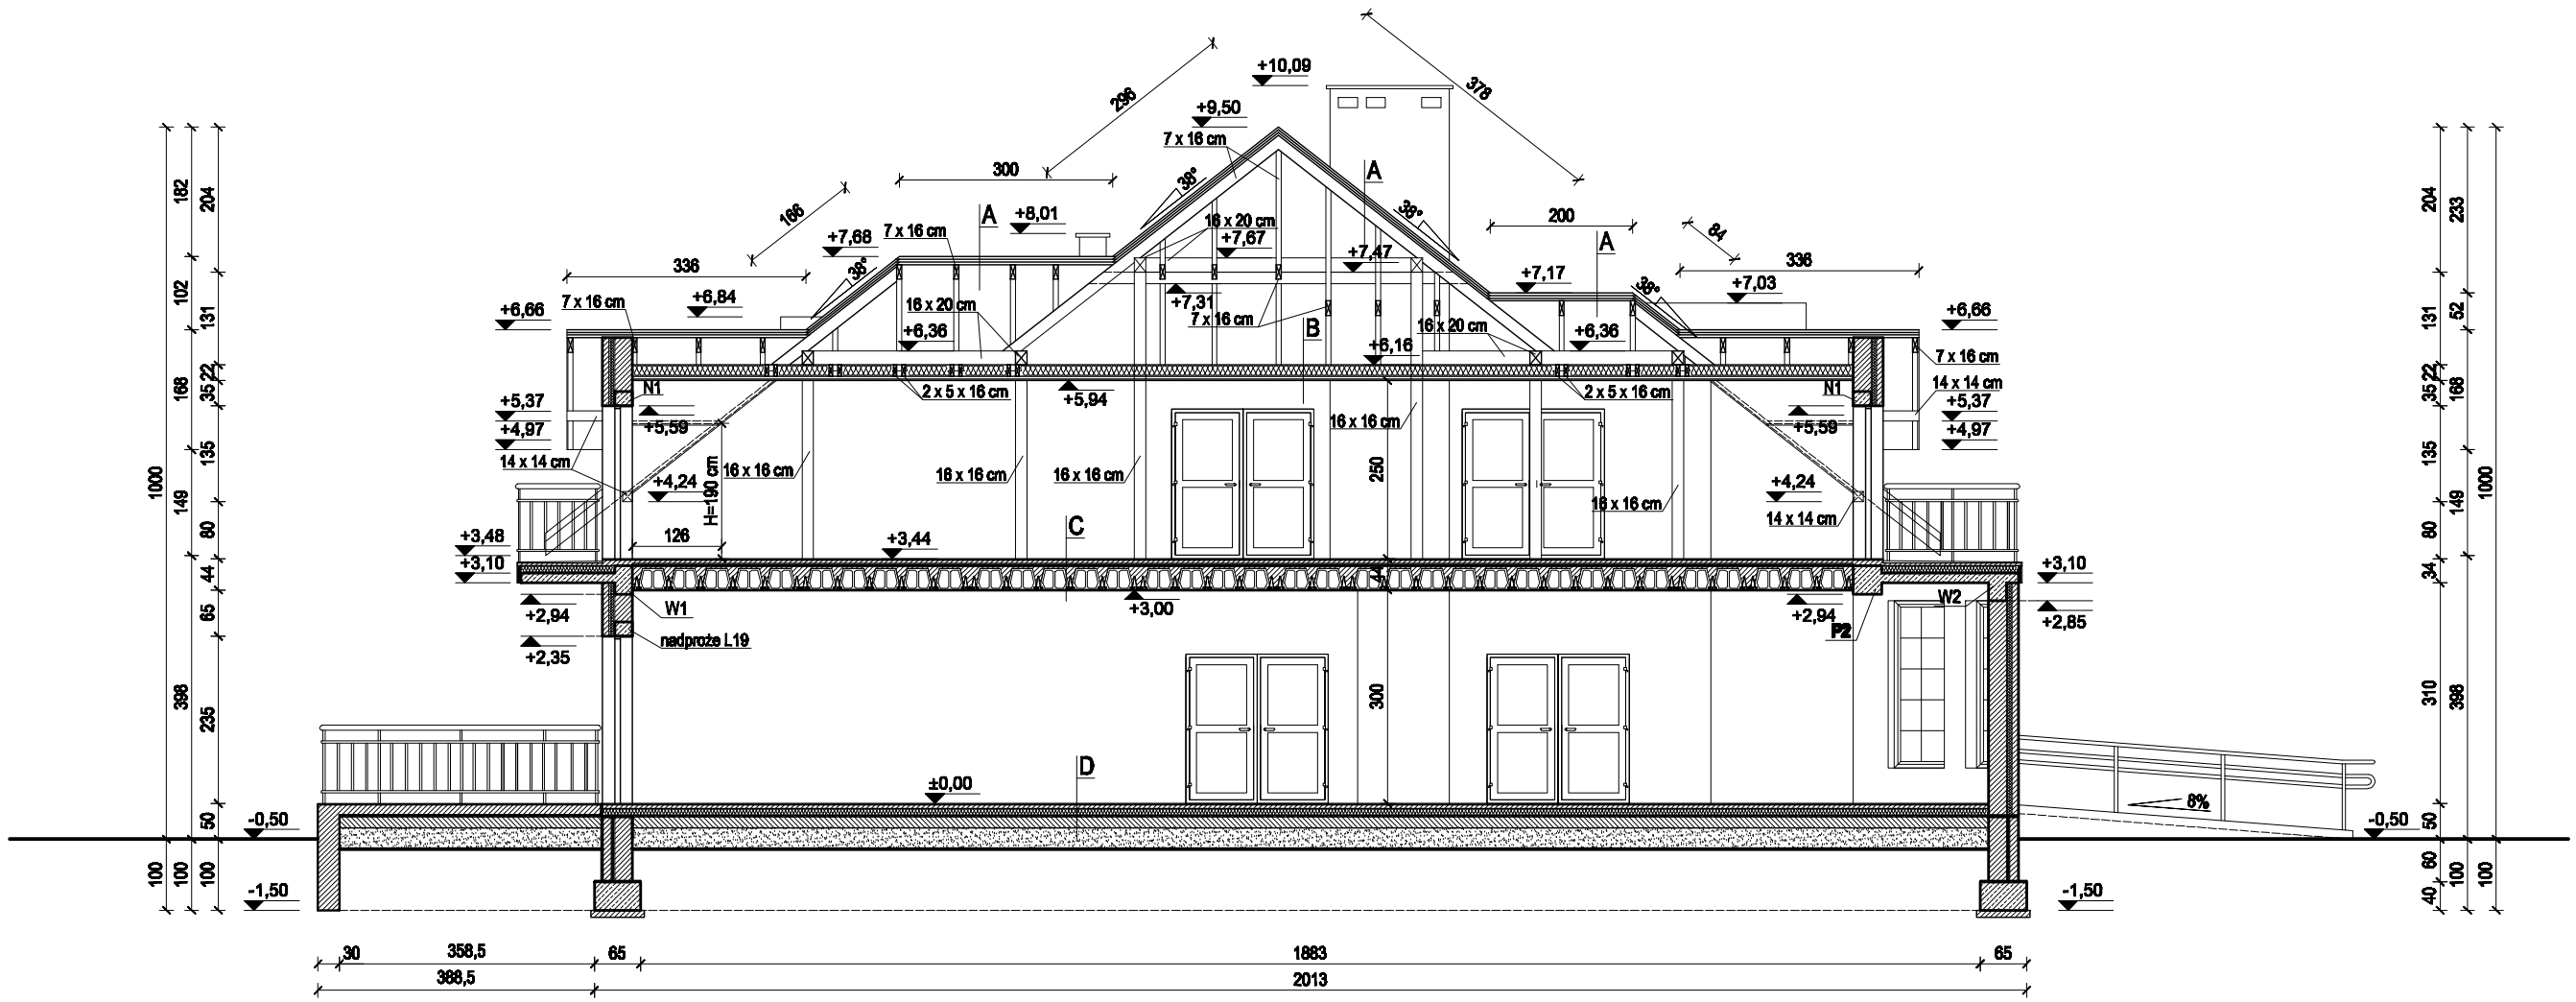

OPIS WARSTW STROPOWYCH

A: blachodachówka
łaty 4x5 cm
kontrłaty 3x5 cm
folia PE
krokwie 7x16 cm

B: 2x kleszcze 5 x 16 cm
wełna mineralna 16 cm
paroizolacja
sufit podwieszany
z płyt GKB na ruszcie
drewnianym lub
metalowym

C: płytki cer.
wylewka cem. 5 cm
folia budowlana
styropian 3 cm
folia budowlana
strop teriva II 34 cm

D: płytki cer.
wylewka cem. 5 cm
folia budowlana
styropian 10 cm
2x papa na lepiku
beton B10 10 cm
podsypka żwirowa

BIURO PROJEKTOWE STĘPIEŃ S.C. ul. Sobieskiego 1 , 26-300 Opoczno
tel. 044 755 53 01, 0 605 227 473, 0 693 469 398, e-mail: biuro@stepien.net.pl, www.stepien.net.pl

NAZWA OBIEKTU, ADRES, NR DZIAŁKI	DOM LUDOWY JAWOR KOLONIA, DZ. NR 233, GM. MNISZKÓW		SKALA 1:100
PROJEKTANT	NAZWISKO: mgr inż. arch. Elżbieta Stępień	NR UPRAWNIEŃ, SPECJALNOŚĆ: 28/R-545/LOIA/06 - architekt.	PODPIS
SPRAWDZAJĄCY	NAZWISKO: mgr inż. arch. Beata Kuźmińska	NR UPRAWNIEŃ, SPECJALNOŚĆ: NB.IV.7342/44/97- architekt.	PODPIS
DATA: LUTY 2010	TYTUŁ RYSUNKU: PRZEKRÓJ B-B		NR RYS. A-5