

OZNACZENIA Z RYSUNKU:


KW - KOMINEK WENTYLACYJNY Ø15 cm


M06 - OKNO DACHOWE GZL B 78 x 118 cm

WD - WYŁĄZ DACHOWY 66 x 98 cm

R150 - RYNNÄ Ø 15 cm

RS105 - RURA SPUSTOWA Ø 10,5 cm

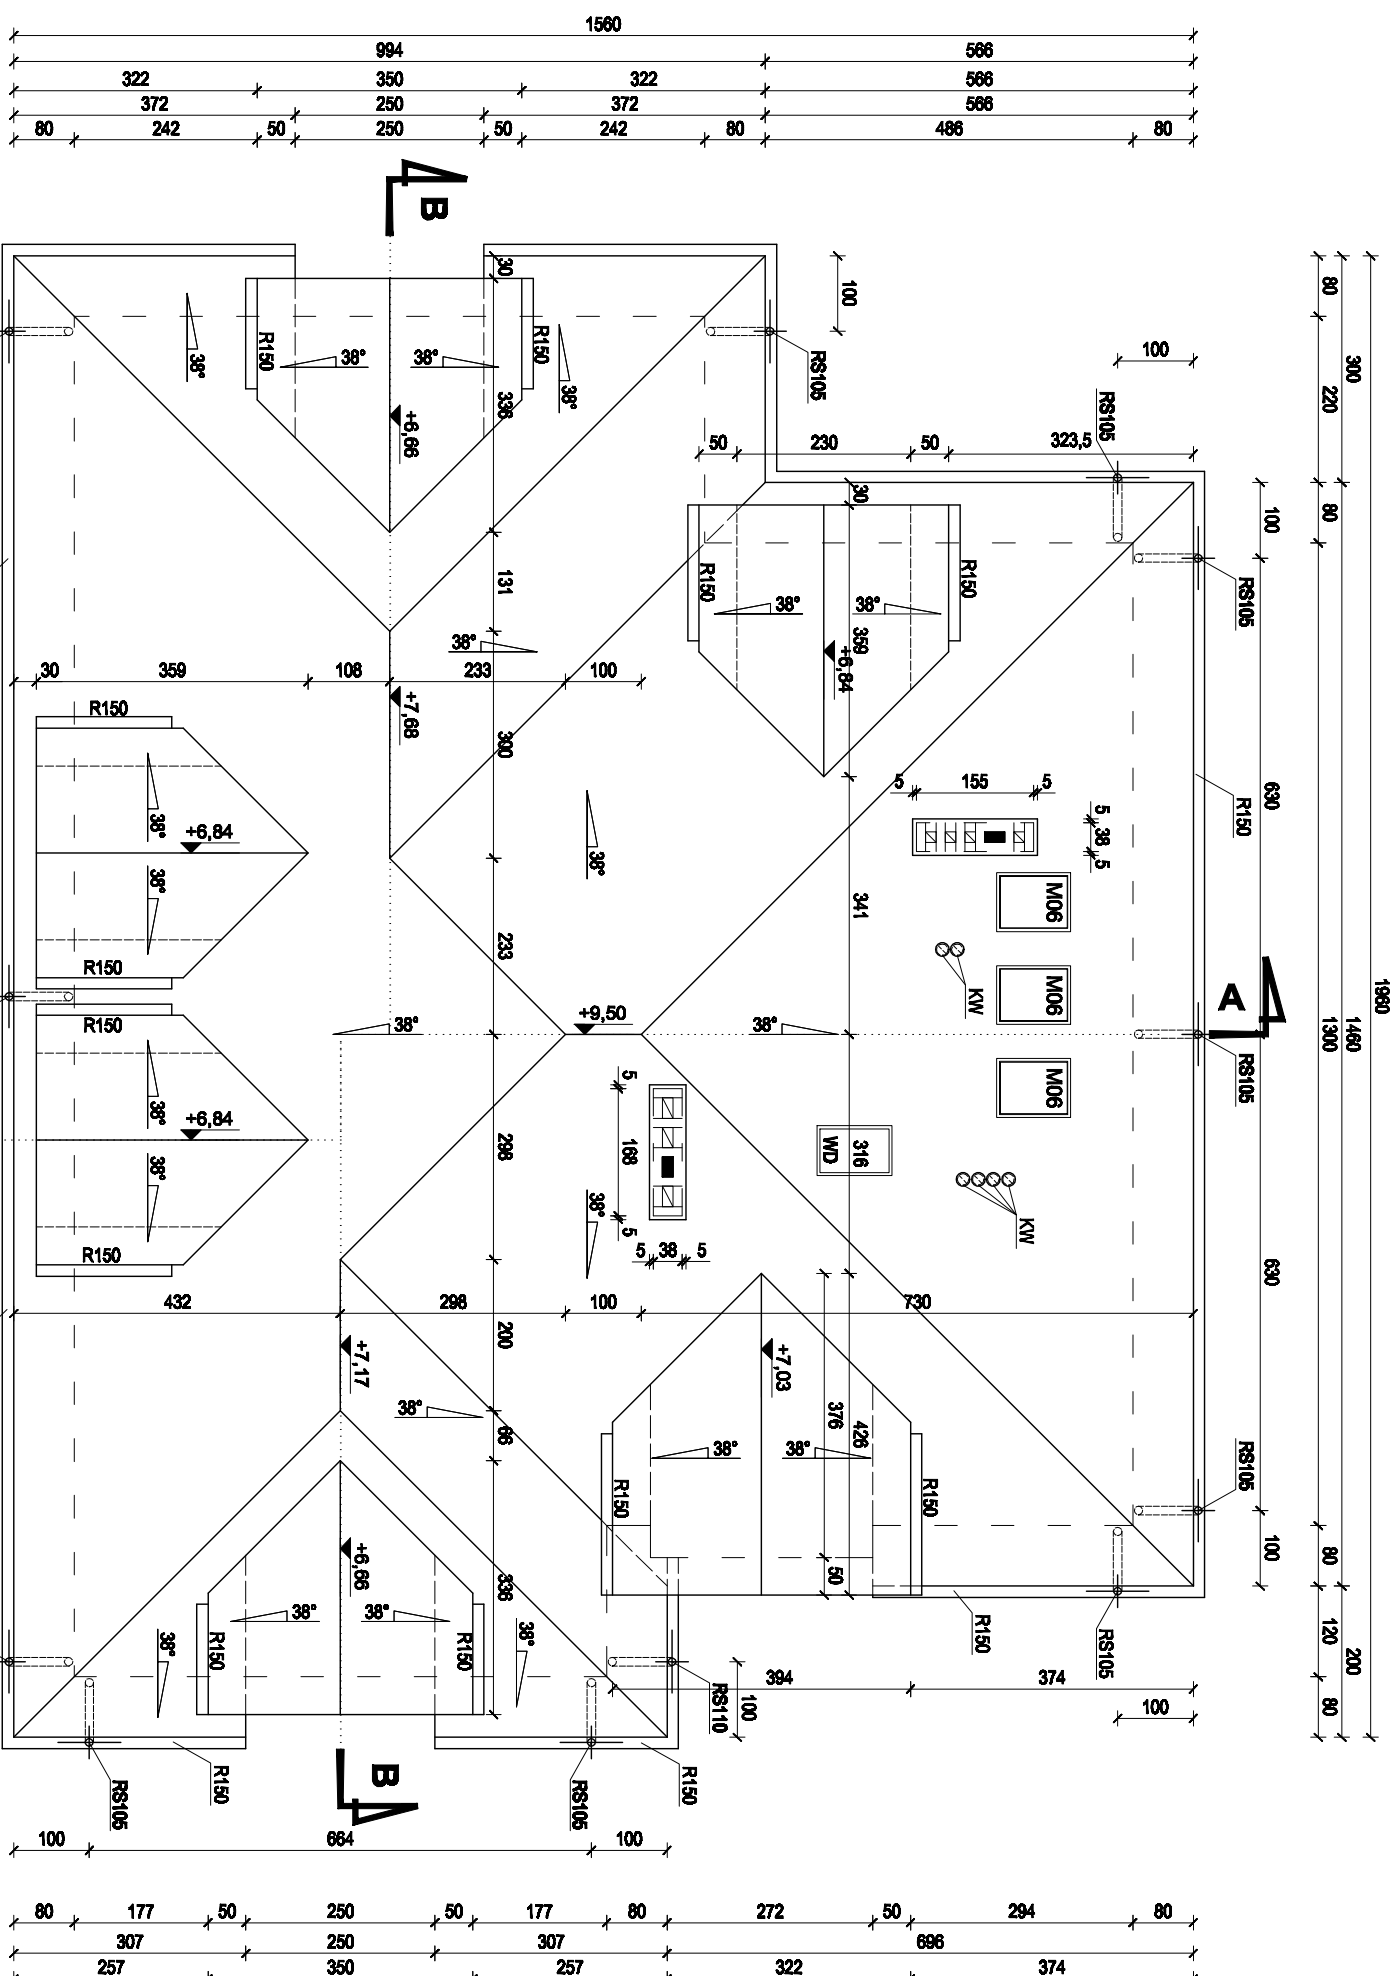

	BIURO PROJEKTOWE STĘPIEŃ S.C. ul. Sobiekiego 1, 26-300 Opoczno tel. 044 755 63 01, 0 605 227 473, 0 693 469 396, e-mail: biuro@stepien.net.pl , www.stepien.net.pl MACIEJA GRABOŃSKI AGNIESZKA NIKOLSKA		
	DOM LUDOWY JAWOR KOŁONIA, DZ. NR 233, GM. MNISZKÓW		
	PROJEKTANT	MACIEJRO	FOCUS
		mgr inż. arch. Eliza Stępień	28/R-545/C/O/A/06 - architekt.
	SPRAWDZAJĄCY	MACIEJRO	mgr inż. arch. Beata Kuznińska
DATA	TYTUŁ, TYTUŁOWO		IN POKR.
LUTY 2010	RZUT DACHU		A-3