



ZESTAWIENIE POMIESZCZEŃ PROJEKTOWANYCH - PODDASZE	
2.1 komunikacja	14,16 m²
2.2 sala zabaw	93,25 m²
2.3 komunikacja	7,63 m²
2.4 pom. gosp.	3,57 m²
2.5 wc damskie	2,95 m²
2.6 wc męskie	2,95 m²
2.7 magazyn	11,35 m²
POWIERZCHNIA UŻYTKOWA: 98,15 m²	
POWIERZCHNIA OGÓŁEM: 135,96 m²	

OZNACZENIA Z RYSUNKU:

- M06 - OKNO DACHOWE "VELUX" GZL B 78 x 118 cm
- PW - PUSTAK WENTYLACYJNY Ø 15 cm
- HP25 - HYDRANT WEWNĘTRZNY, ZAWIESZANY  
Z WĘZEM PÓLSZTYWNYM Ø25 mm
- SS - SCHODY STRYCHOWE 70 x 110 cm
- S1 - SKŁUPEK DREWNIAŃY 16 x 16 cm  
(L = 4,10 m, szt. 5)
- S2 - SKŁUPEK DREWNIAŃY 16 x 16 cm  
(L = 1,50 m, szt. 3)
- S3 - SKŁUPEK DREWNIAŃY 16 x 16 cm  
(L = 2,85 m, szt. 8)

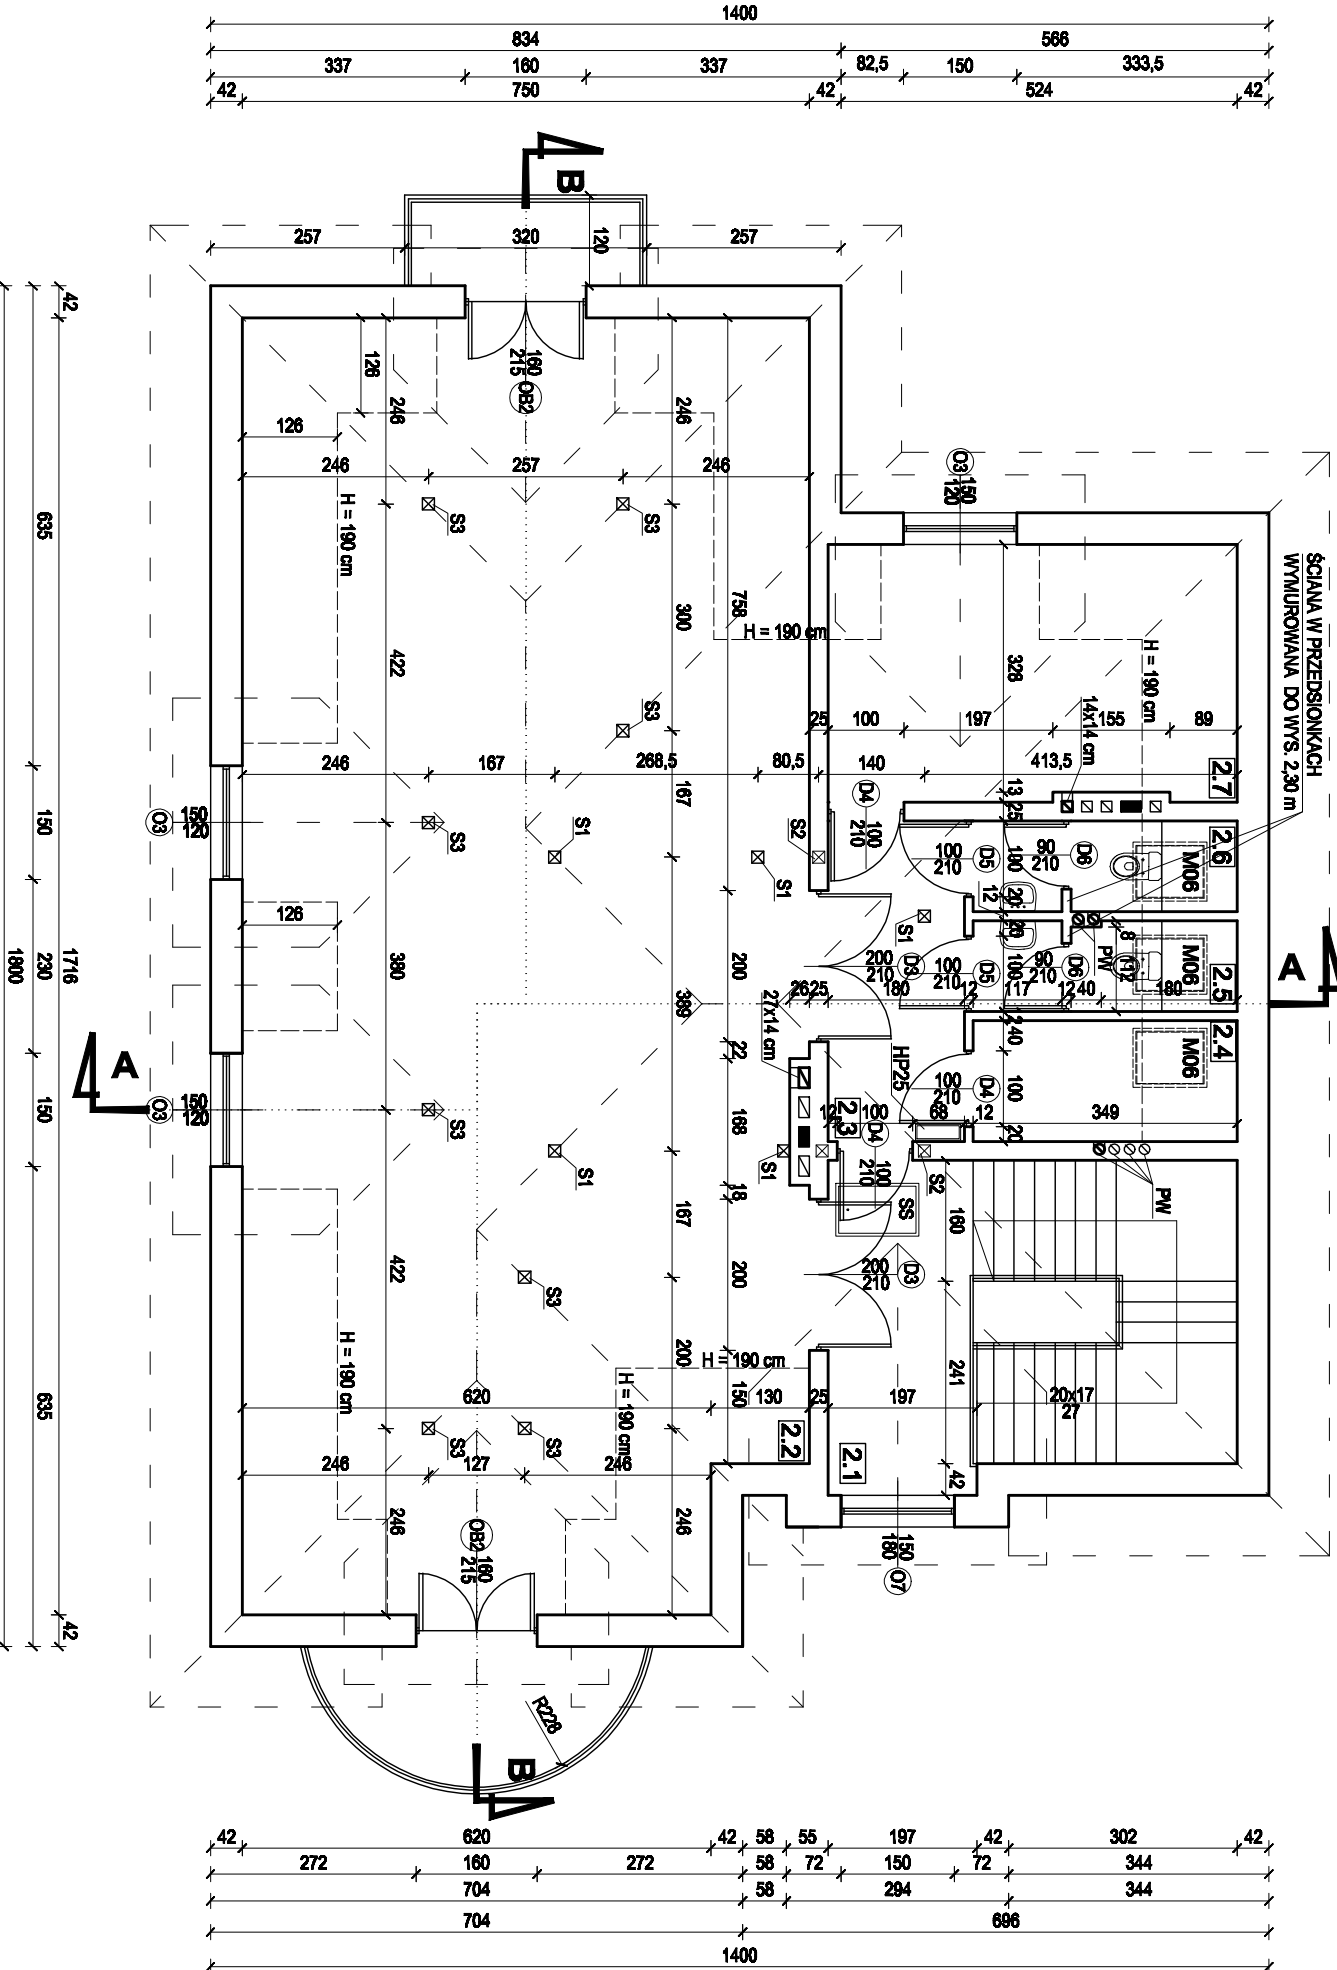

	
BIURO PROJEKTOWE STĘPIEŃ S.C. ul. Sobieskiego 1, 28-300 Opoczno	
tel. 044 756 53 01, 0 805 227 473, 0 893 469 398, e-mail: biuro@stepien.net.pl, www.stepien.net.pl	
NADZORCA PROJEKTU: JAWOR KOLONIA, DZ. NR 233, GM. MNISZKÓW	
PROJEKTANT	mgr inż. arch. Eliza Stępień
SPRAWDZAJĄCY	mgr inż. arch. Beata Kuźnińska
DATA	LUTY 2010
RZUT PODDASZA	
A-2	