



PRZEKRÓJ PRZEZ PODJAZD DLA NIEPEŁNOSPRAWNYCH
DŁUGOŚĆ PODJAZDU W RZUCIE 6,25 m
ILOŚĆ PODJAZDÓW - 1 SZT.

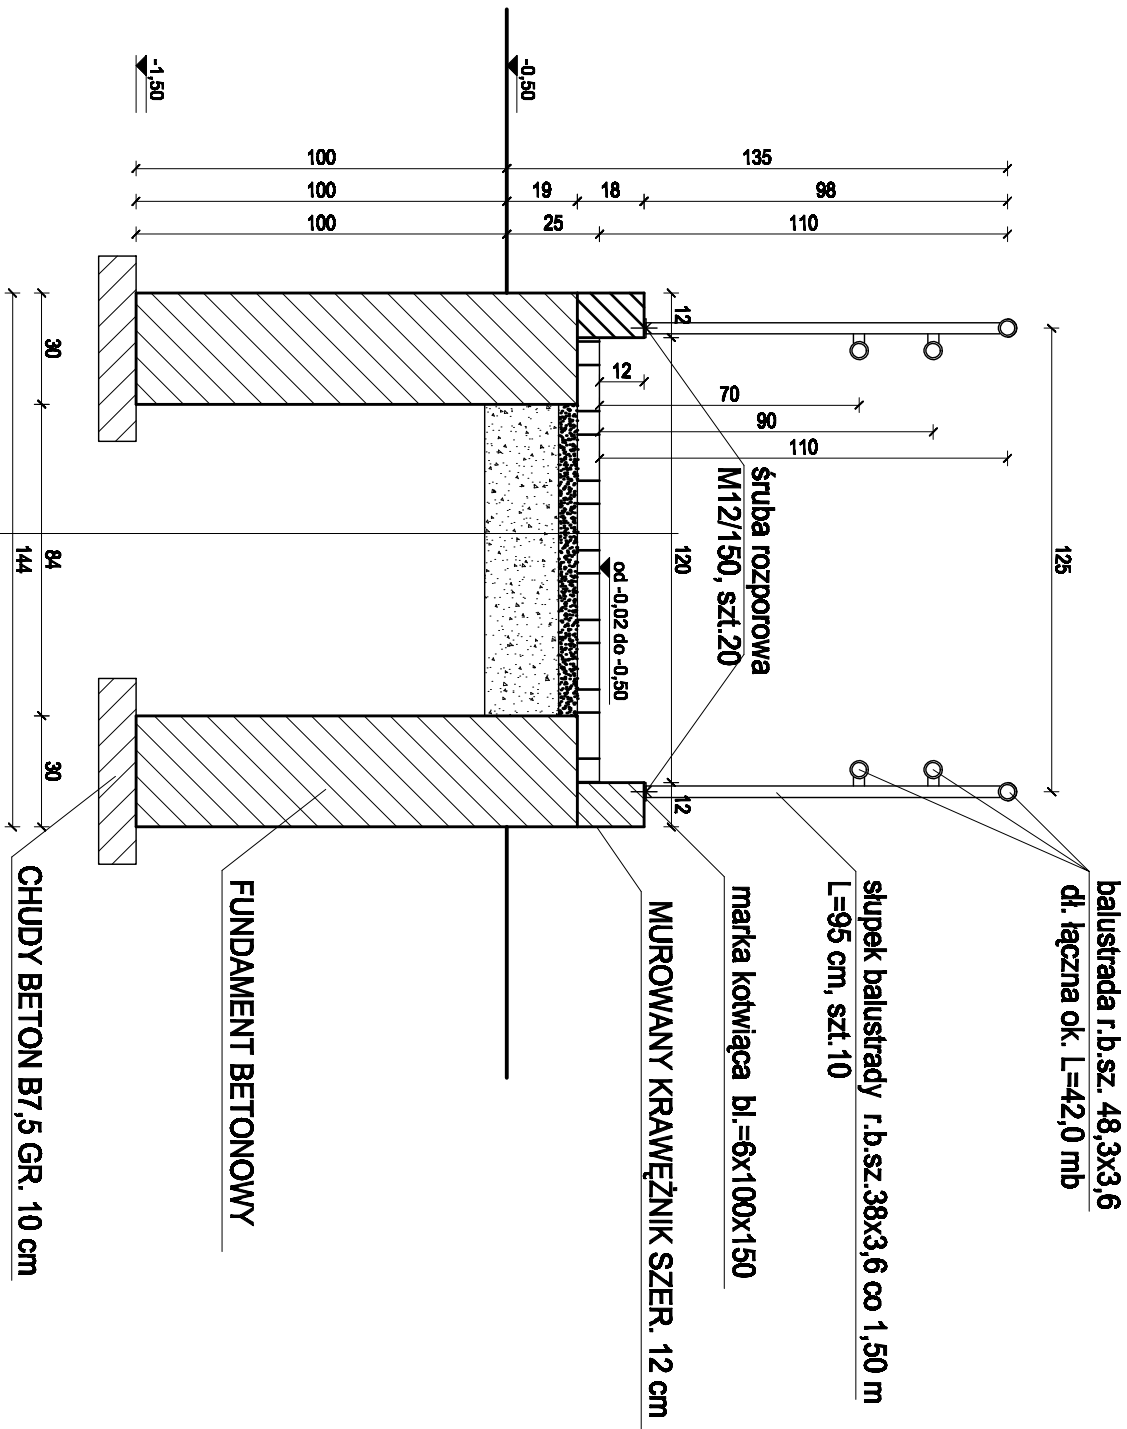

KOSTKA BETONOWA 6 cm
PODBUDOWA PŁASKOWO - CEMENTOWA 5 cm
PODSYPKA PŁASKOWO - ŻWIROWA ZAGĘSZCZONA 20 cm

				BIURO PROJEKTOWE STĘPIEŃ S.C. ul. Sobieskiego 1, 28-300 Opoczno tel. 044 755 53 01, 0 605 227 473, 0 683 489 398, e-mail: biuro@stepien.net.pl, www.stepien.net.pl				SKALA 1:20	
STĘPIEŃ				DOM LUDOWY				1:20	
PROJEKTANT				mgr inż. Łukasz Stępień				POCZĄTEK	
SPRAWDZAJĄCY				mgr inż. Tomasz Zalewski				POCZĄTEK	
ASYSTENT				mgr inż. Anna Skowron				POCZĄTEK	
DATA				LUTY 2010				K-5	