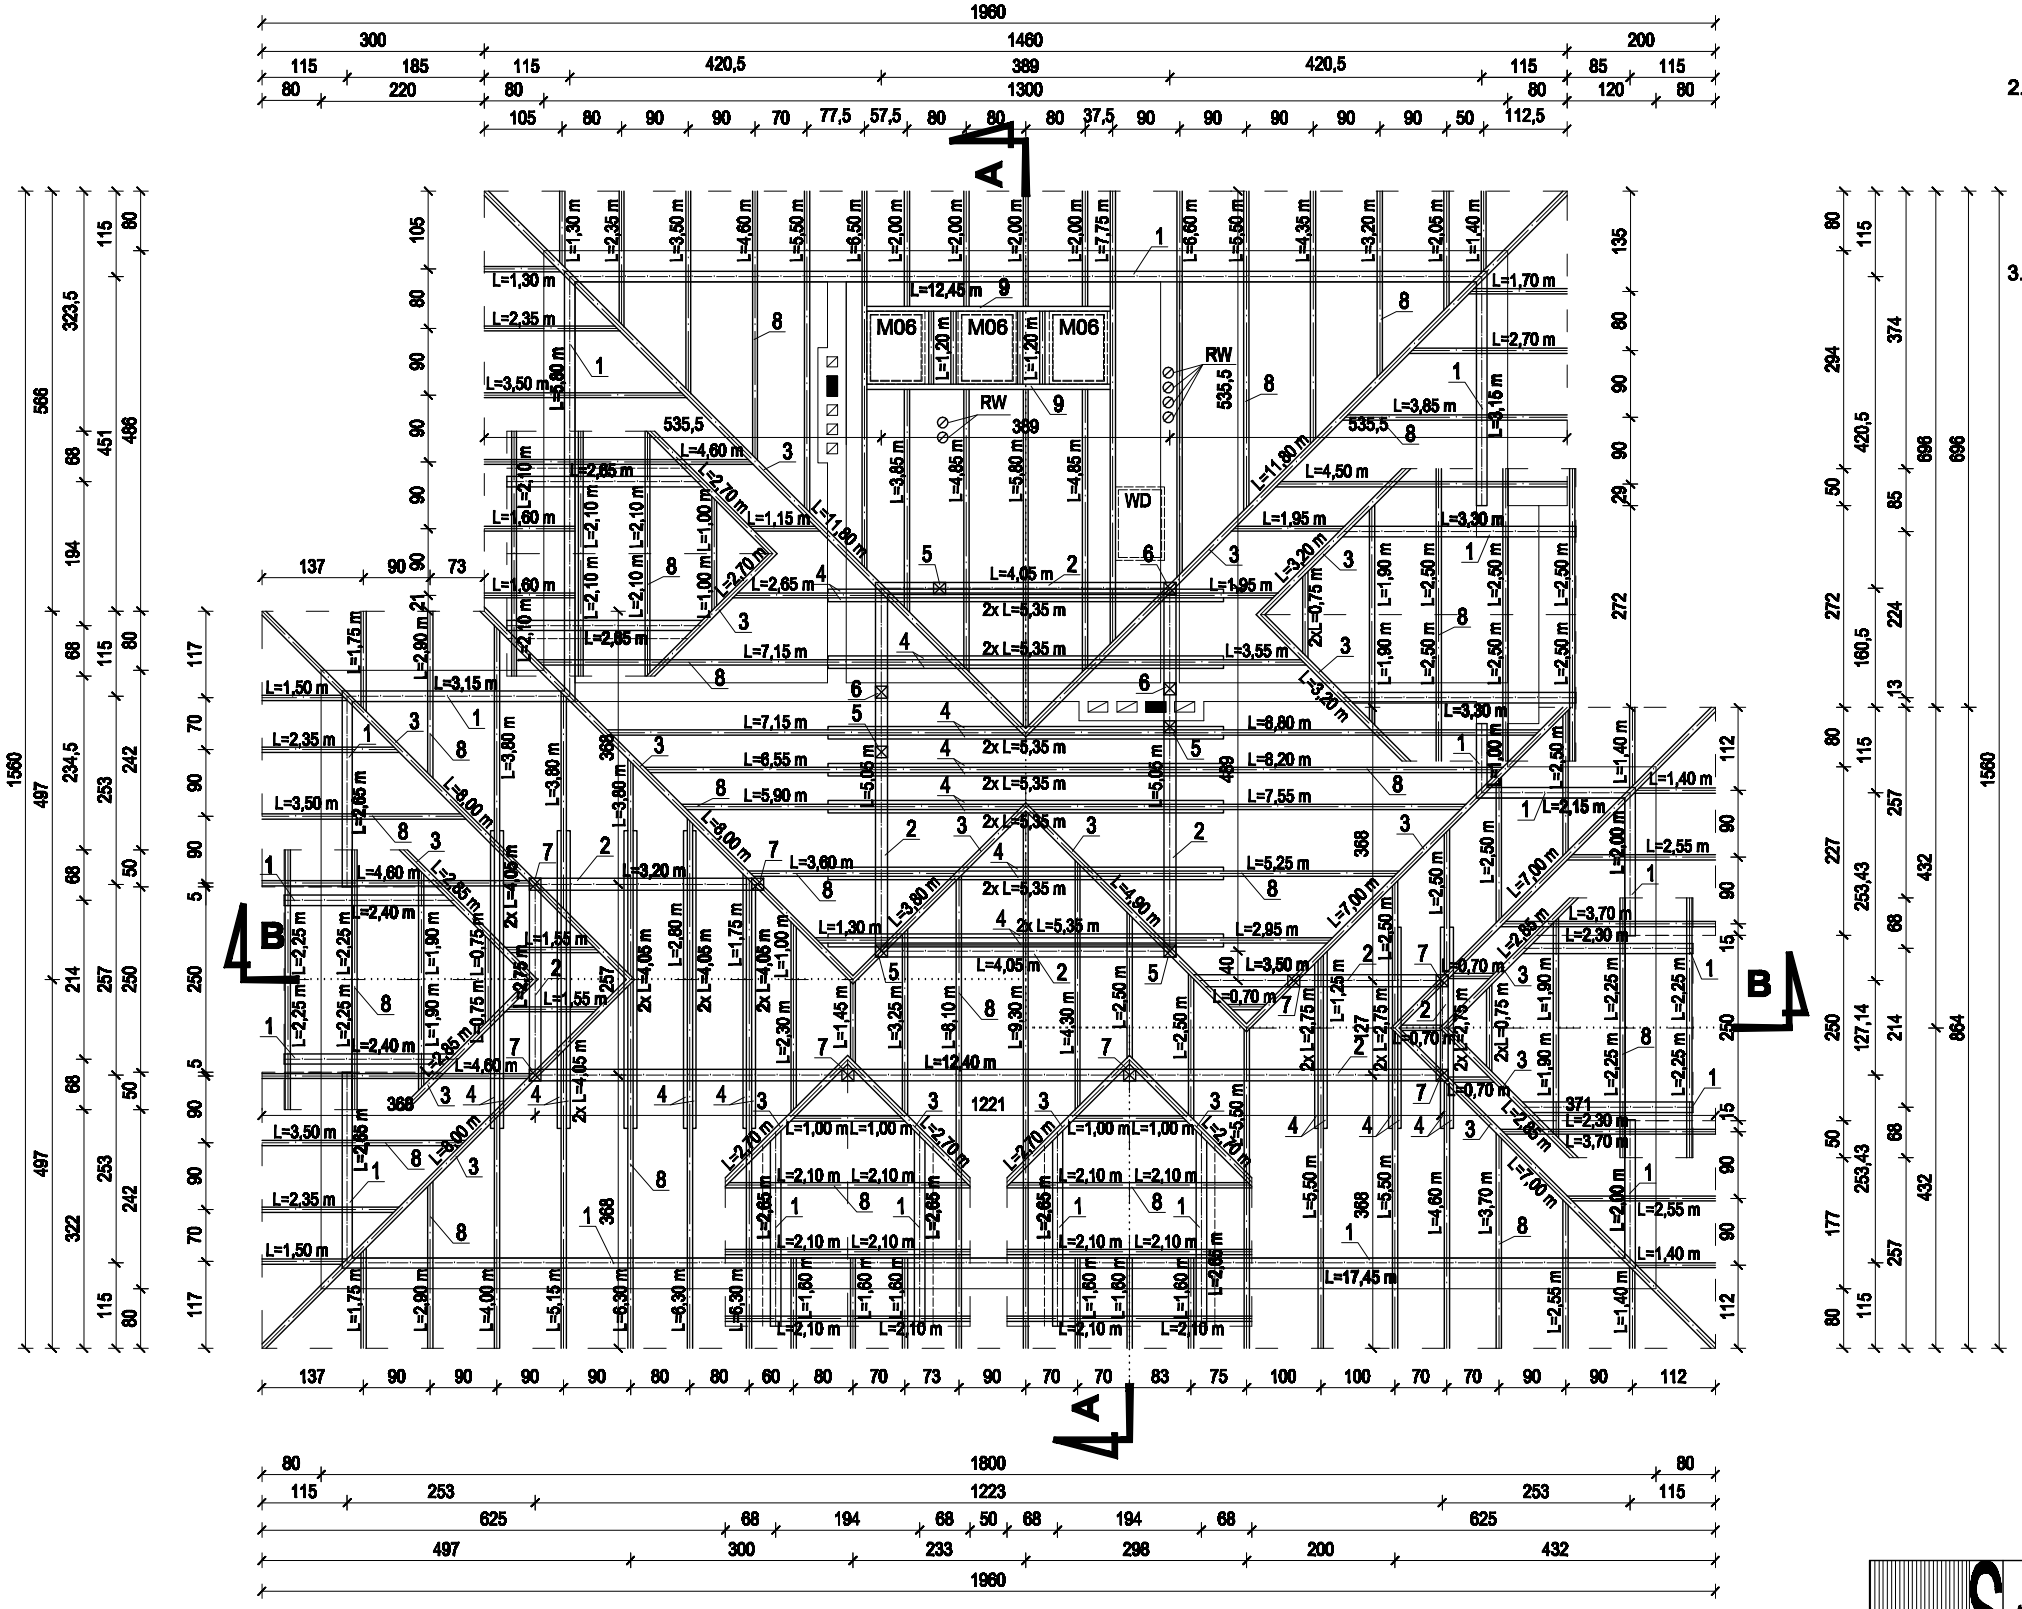


**UWAGI:**

1. DO PODANYCH NA RYSUNKU DŁUGOŚCI ELEMENTÓW DODAĆ PO 0,30 - 0,40 m JAKO ZAPAS NA WYKONANIE POŁĄCZEŃ.

2. NALEŻY ZACHOWAĆ MINIMALNĄ ODLEGŁOŚĆ ELEMENTÓW DREWNIANYCH WIĘŹBY OD PRZEWODÓW DYMOWYCH tj. 30 cm OD WEWNĘTRZNEJ KRAWĘDZI PRZEWODU, W PRZYPADKU BRAKU MOŻLIWOŚCI ZACHOWANIA MIN. ODLEGŁOŚCI KOMIN NALEŻY TYNKOWAĆ WARSTWĄ TYNKU OK. 2,5 cm

3. DO WYKONANIA WIĘŹBY ZASTOSOWAĆ DREWNO SOSNOWE LUB ŚWIERKOWE KLASY C27.

OZNACZENIA Z RYSUNKU:

M06 - OKNO DACHOWE "VELUX" GZL B 78 x 118 cm

RW - RURA WENTYLACYJNA Ø 15 cm

WD - WYŁAZ DACHOWY 66 x 98 cm

OZNACZENIE ELEMENTÓW WIĘŹBY DACHOWEJ:

1. MURŁATA 14 x 14 cm
2. PŁATEW 16 x 20 cm
3. KRAWĘŹNICA 10 x 20 cm
4. KLESZCZE 2 x 5 x 16 cm
5. SŁUPEK 16 x 16 cm (L = 4,10 m, szt. 5)
6. SŁUPEK 16 x 16 cm (L = 1,50 m, szt. 3)
7. SŁUPEK 16 x 16 cm (L = 2,85 m, szt. 8)
8. KROKWIE 7 x 16 cm
9. WYMIAN 7 x 16 cm (L = 3,30 m, szt. 2)

BIURO PROJEKTOWE STĘPIEŃ S.C. ul. Sobieskiego 1 , 26-300 Opoczno
tel. 044 755 53 01, 0 605 227 473, 0 693 469 398, e-mail: biuro@stepien.net.pl, www.stepien.net.pl

| | | | |
|---|---|---|---|
| NAZWA OBIEKTU, ADRES, NR DZIAŁKI | DOM LUDOWY<br>JAWOR KOLONIA, DZ. NR 233, GM. MNISZKÓW | | SKALA 1:100 |
| PROJEKTANT | NAZWISKO: mgr inż. Łukasz Stępień | NR UPRAWNIEŃ, SPECJALNOŚĆ: LOD/0746/POOK/07- konstr.-bud. | PODPIS |
| SPRAWDZAJĄCY | NAZWISKO: mgr inż. Tomasz Zalewski | NR UPRAWNIEŃ, SPECJALNOŚĆ: SWK/0035/POOK/07 - konstr.-bud. | PODPIS |
| ASYSTENT | NAZWISKO: mgr inż. Anna Skowron | NR UPRAWNIEŃ, SPECJALNOŚĆ: --- | PODPIS |
| DATA: LUTY 2010 | TYTUŁ RYSUNKU: RZUT WIĘŹBY DACHOWEJ | | NR RYS. K-4 |