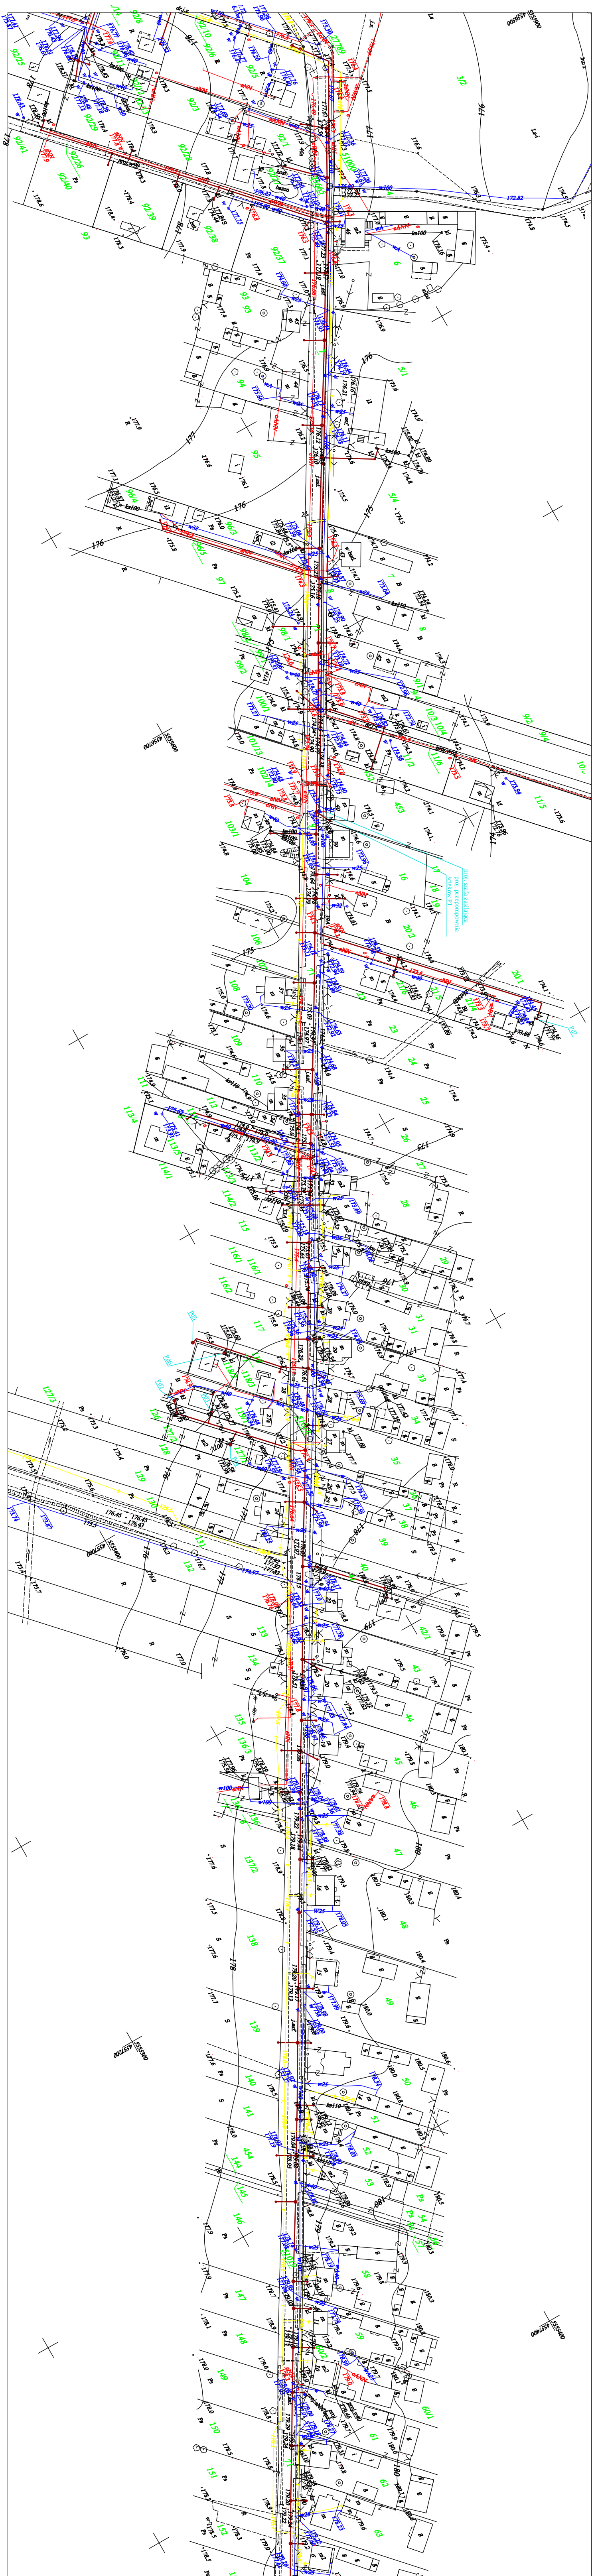

proj. szafa zasilająca
proj. przepompownia ścieków P1
proj. w63
w40
16
17
18
19
20/2
21/4
21/5
21/6
24
453
11/2
11/6
174.1
174.2
174.4
173.5
173.7
173.89
172.85
174.45
172.76
172.82

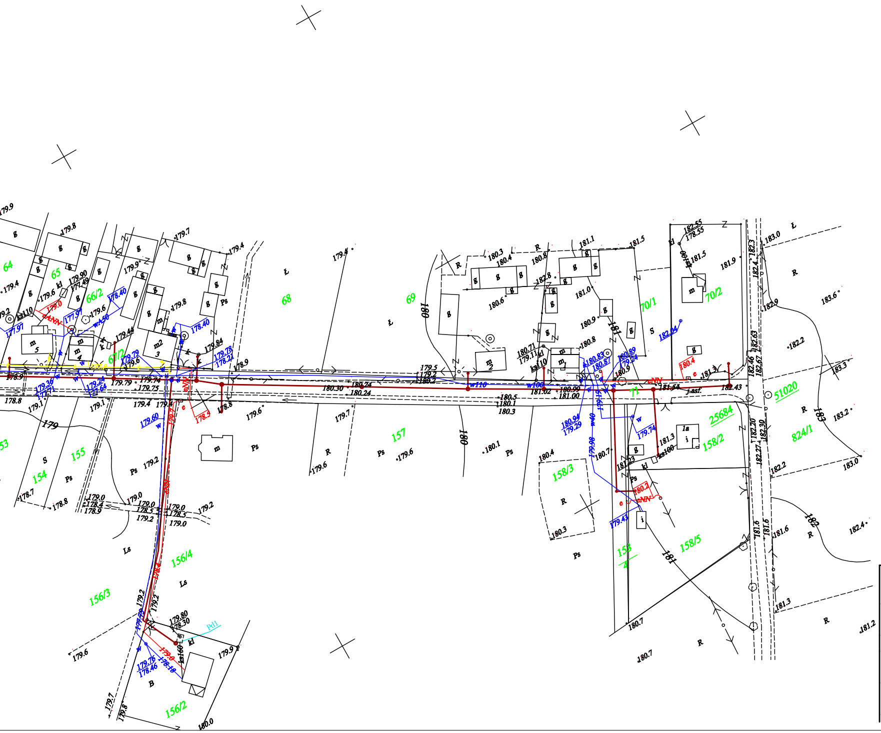
64
65
66/2
67/2
68
69
70/1
70/2
71
153
154
155
156/2
156/3
156/4
157
158/2
158/3
158/4
158/5
25684
51020
824/1
Pd1
ks160
ks110
ks100
w110
w100
w40
eNN
179
180
181
182
183

LEGENDA

P - PRZEPOMPOWNIA ŚCIEKÓW SIECIOWA

Pd - PRZEPOMPOWNIA ŚCIEKÓW PRZYDOMOWA

S - STUDNIA KANALIZACYJNA GRAWITACYJNA NA SIECI

Sp - STUDNIA KANALIZACYJNA GRAWITACYJNA NA PRZYŁĄCZU

Str - STUDNIA REWIZYJNA NA RUROCIĄGU TŁOCZNYM

Sodp - STUDNIA NAPOWIETRZAJĄCO-ODPOWIETRZAJĄCA

Sr - STUDNIA ROZPRĘŻNA

🟥 SIEĆ KANALIZACJI SANITARNEJ GRAWITACYJNEJ

🟥 PRZYŁĄCZA KANALIZACJI SANITARNEJ GRAWITACYJNEJ

🟥 SIEĆ CIŚNIENIOWA KANALIZACJI SANITARNEJ

☒ DRZEWA DO WYCINKI

INSTECH

ZAKŁAD TECHNIKI SANITARNEJ
PAWEŁ BOBROWSKI
UL. LETNIA 27, 09-472 CEKANOWO

Projekt	SIEĆ KANALIZACJI SANITARNEJ Z PRZYŁĄCZAMI			
Adres obiektu	ZARZĘCIN; GMINA MNISZKÓW			
Rysunek	PROJEKT ZAGOSPODAROWANIA TERENU			
Branża	SANITARNA		SKALA	1:1000
Funkcja	Imię i nazwisko	Nr uprawnień	Podpis	Nr rysunku
Projektant	mgr inż. PAWEŁ BOBROWSKI	MAZ/0201/POOS/07		1
Sprawdzający	mgr inż. PAWEŁ RĘDZIŃSKI	MAZ/0428/POOS/09		
PRAWA AUTORSKIE ZASTRZEŻONE			Data: 01.2012 r.	Strona: