




ELEWACJA POŁUDNIOWA

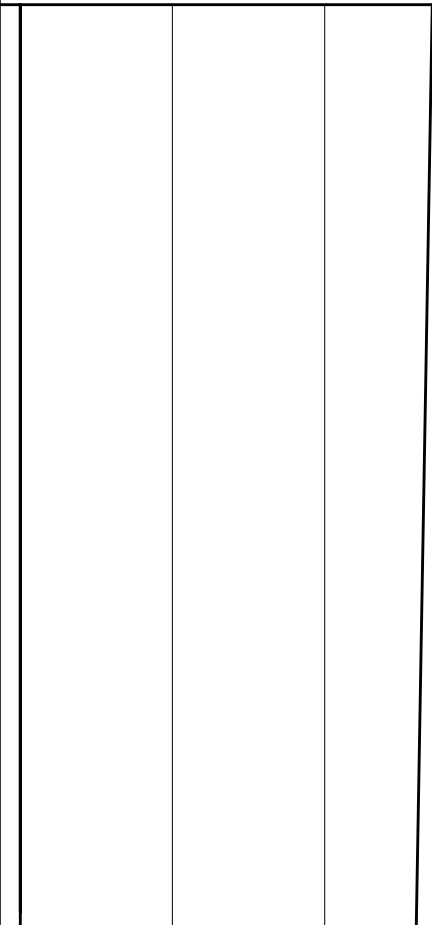

ELEWACJA PÓŁNOCNA

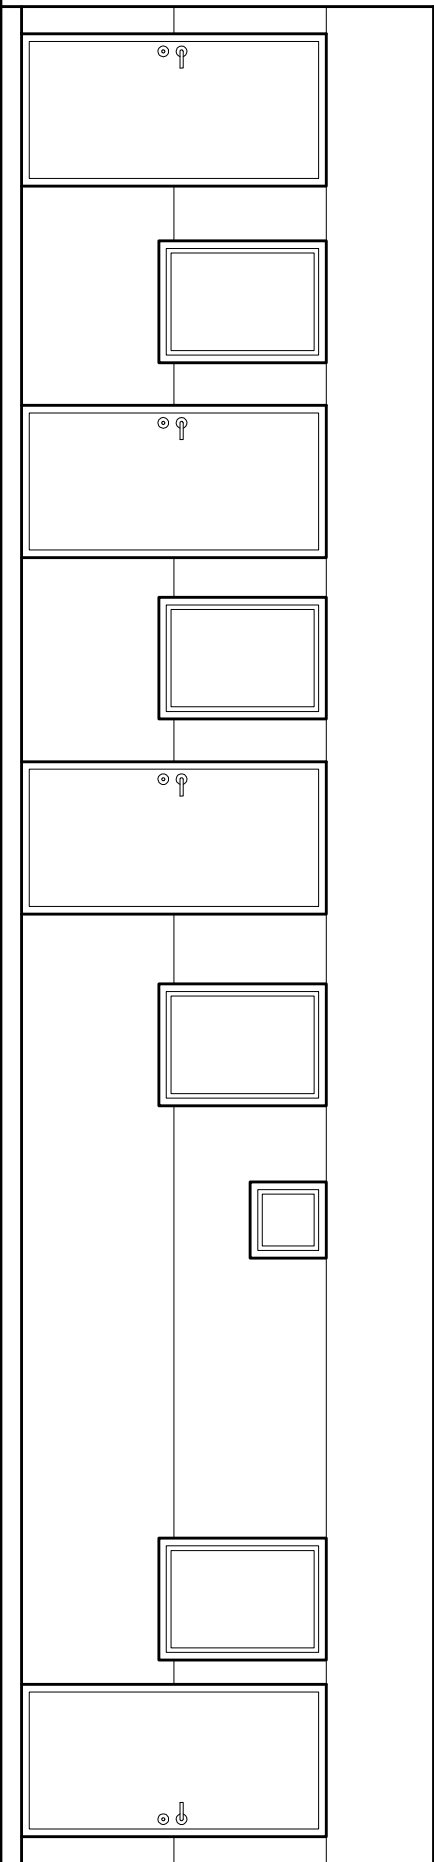

## ELEWACJA WSCHODNIA

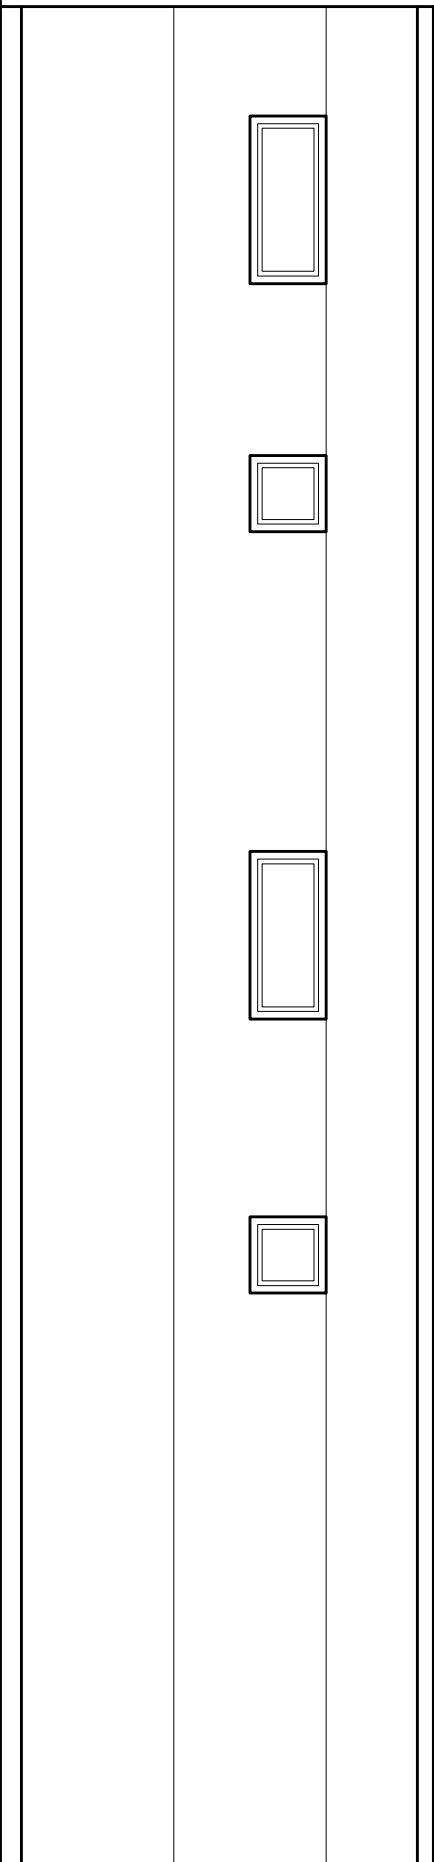

## ELEWACJA ZACHODNIA

<b>"KaeM"</b>		Malgorzata Pabich, Krzysztof Pabich		tel. kom. 603 66 66 28	
97 - 300		Piotków Tryb. ul. Siolanska 16		krzysztof.pab@poczta.onet.pl	
TEMAT :					
<b>BUDOWA KONTENERA SZATNIOWEGO</b>					
INWESTOR:					
Gmina Mnisków,		ul. Powstańców Wielkopolskich 10, 26-341 Mnisków			
LOKALIZACJA INWEST.:					
Mniszków,		dz. nr ewid. 117, obr. Mnisków, gm. Mnisków			
PROJEKTANT:		mgr inż. Krzysztof Pabich		upr. nr LOD/014/PWOK/03	
TYTUŁ RYS.:		Pabich			
ELEWACJE					
Data		Luty 2022 r.		Skala	
		1:50		Wzr. rys.	
				3	