




ELEWACJA POŁUDNIOWA

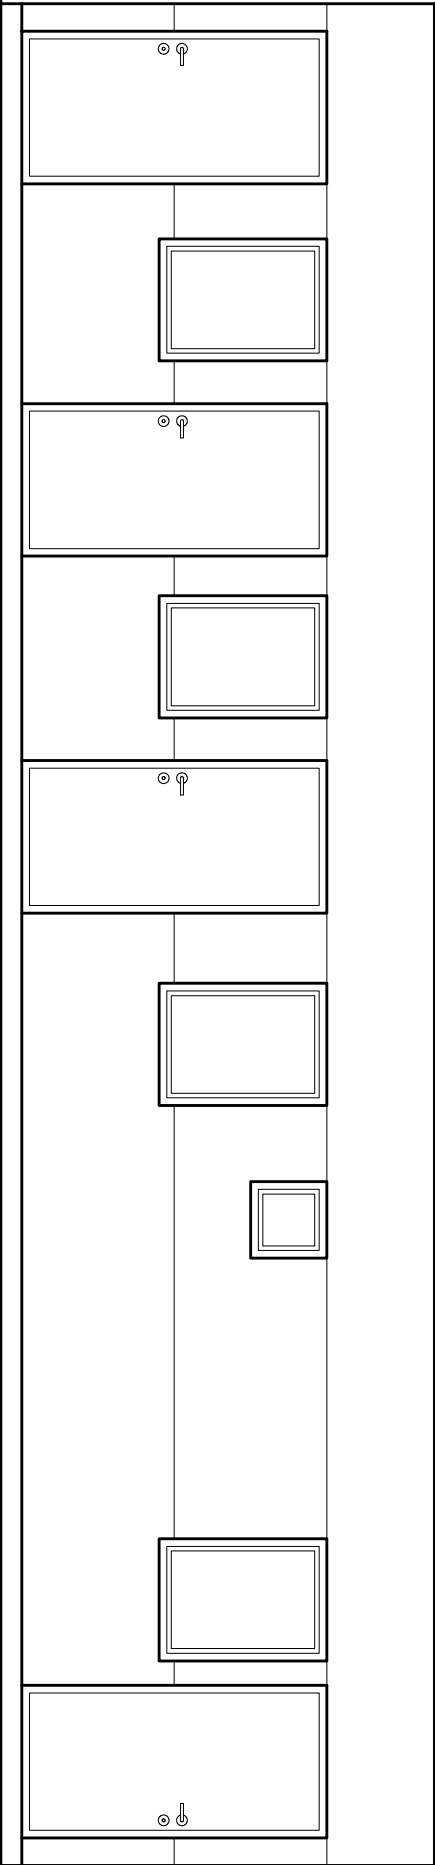

ELEWACJA WSCHODNIA

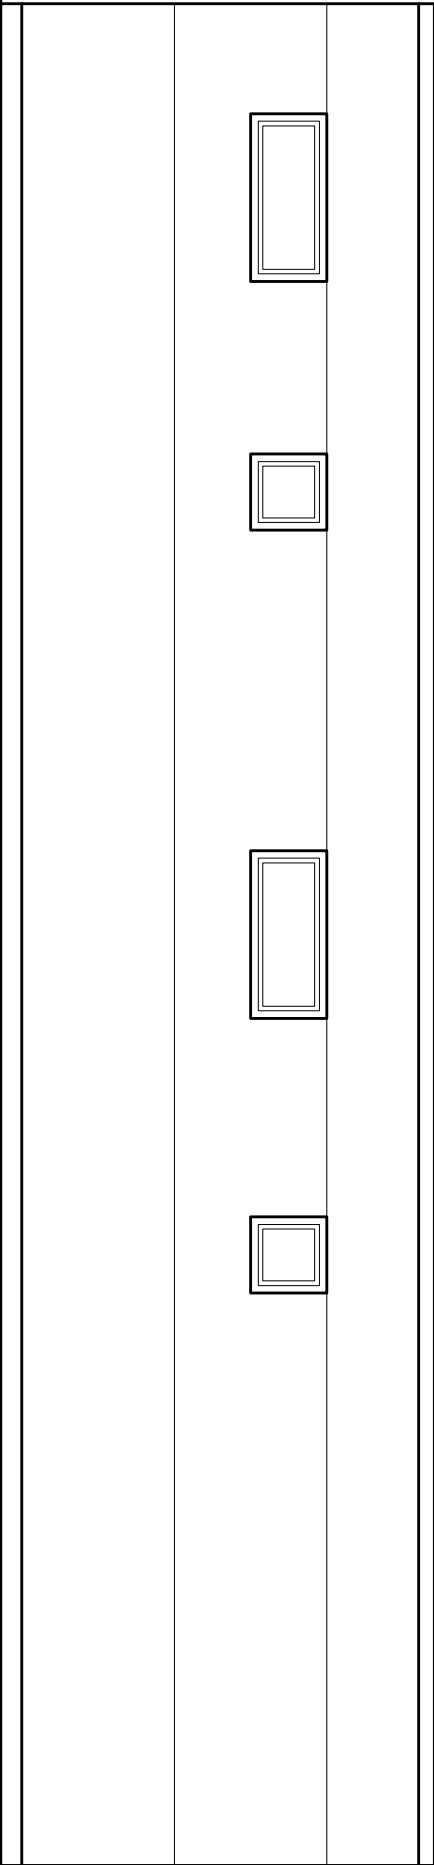

ELEWACJA ZACHODNIA

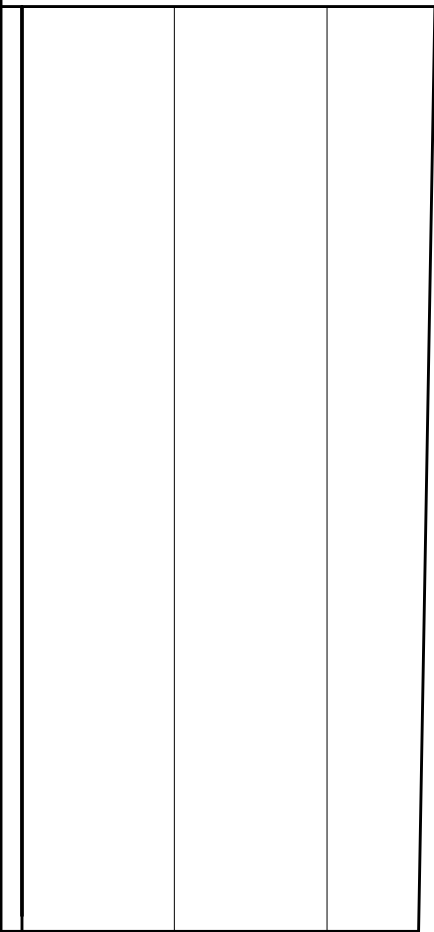

ELEWACJA PÓŁNOCNA

<b>"KacM"</b> Małgorzata Pablich, Krzysztof Pablich 97 - 300 Piotrków Tryb. ul. Stolarska 16 tel. kom. 603 66 66 28 krzysztof@pab.poczta.onet.pl			
TEMAT : <b>BUDOWA KONTENERA SZATNIOWEGO</b>			
INWESTOR: Gmina Mniszków, ul. Powstańców Wielkopolskich 10, 26-341 Mniszków			
LOKALIZACJA INWEST.: Mniszków, dz. nr ewid. 117, obr. Mniszków, gm. Mniszków			
PROJEKTANT:	mjr inż. arch. M.K. Łaszek	Podpis	
TYTUŁ RYS:	ELEWACJE		
Data:	Luty 2022 r.	Skala:	1:50
			Nr rys. A-3