


L.p.	Nazwa Pom.	Pow. użytk.
1	WIATROLAP	10,82
2	MAGAZYN	3,35
3	WC	1,86
4	SALA GŁÓWNA	51,39
5	POM.	11,86
6	POM.	13,52
7	WIATROLAP	5,08
8	MAGAZYN	4,10
9	ZAPLECZE	11,33
10	KUCHNIA	11,71
11	WC	3,21
12	WIATROLAP	2,22
	RAZEM	130,45

☐ ŚCIANY ISTNIEJĄCE

 ŚCIANY PROJEKTOWANE

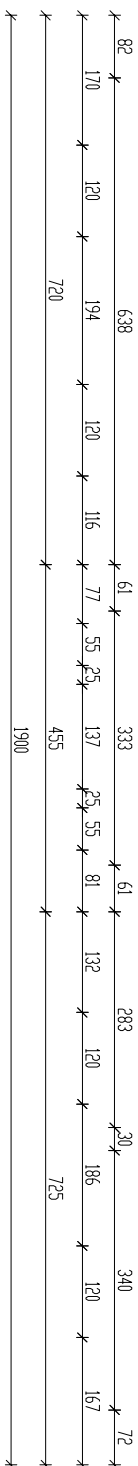

"Kaem Inwest S.C."		tel. kom. 603 66 66 28	
97 - 300 Piotrków Tryb. ul. Stolarska 16		krzysztof.pab@poczta.onet.pl	
TEMAT :			
REMONT ŚWIE TLIC Y WIEJSKIEJ			
INWESTOR:			
Gmina Miniszków, ul. Powstańców Wielkopolskich 10, 26-341 Miniszków			
LOKALIZACJA INWEST.:			
Strzelce, dz. nr ewid. 511, obręb 0025 Strzelce, gm. Miniszków			
PROJEKTANT:		upr. nr LOD/014/PMOK/03	
mgr inż. Krzysztof Pabich		upr. nr LOD/1404/ZCOA/11	
TYTUŁ PRZ.		Prógis	
RZUT PARTERU			
Data		Wzr.ys	
Marzec 2022 r.		1	