


L.p.	Nazwa Pom.	Pow. użytk.
1	WIATROLAP	10,82
2	MAGALYN	3,35
3	WC	1,86
4	SALA GŁÓWNA	51,39
5	POM.	11,86
6	POM.	13,52
7	WIATROLAP	5,08
8	MAGALYN	4,10
9	ZAPLECZE	11,33
10	KUCHNIA	11,71
11	WC	3,21
12	WIATROLAP	2,22
	RAZEM	130,45

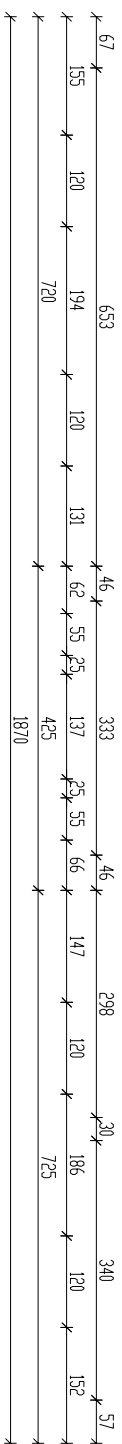

"Kaem Inwest S.C." 97 - 300 Piotrków Tryb. ul. Stolarska 16 tel. kom. 603 66 66 28 krzysztof.pab@poczta.onet.pl			
TEMAT : INWENTARYZACJA BUDYNKU ŚWIE TLICZY WIEJSKIEJ			
INWESTOR: Gmina Miniszaków, ul. Powstańców Wielkopolskich 10, 26-341 Miniszaków			
LOKALIZACJA INWEST.: Strzelce, dz. nr ewid. 511, obręb 0025 Strzelce, gm. Miniszaków			
PROJEKTANT: mgr inż. Krzysztof Pabich		upr. nr LOD/0114/PWOK/03 <i>podpis</i> upr. nr LOD/1404/ZOOA/11	
TYTUŁ RYS.:		RZUT PARTERU	
Data: Marzec 2022 r.	Skala:	1:100	W. rys. 1-1