



ELEWACJA WSCHODNIA

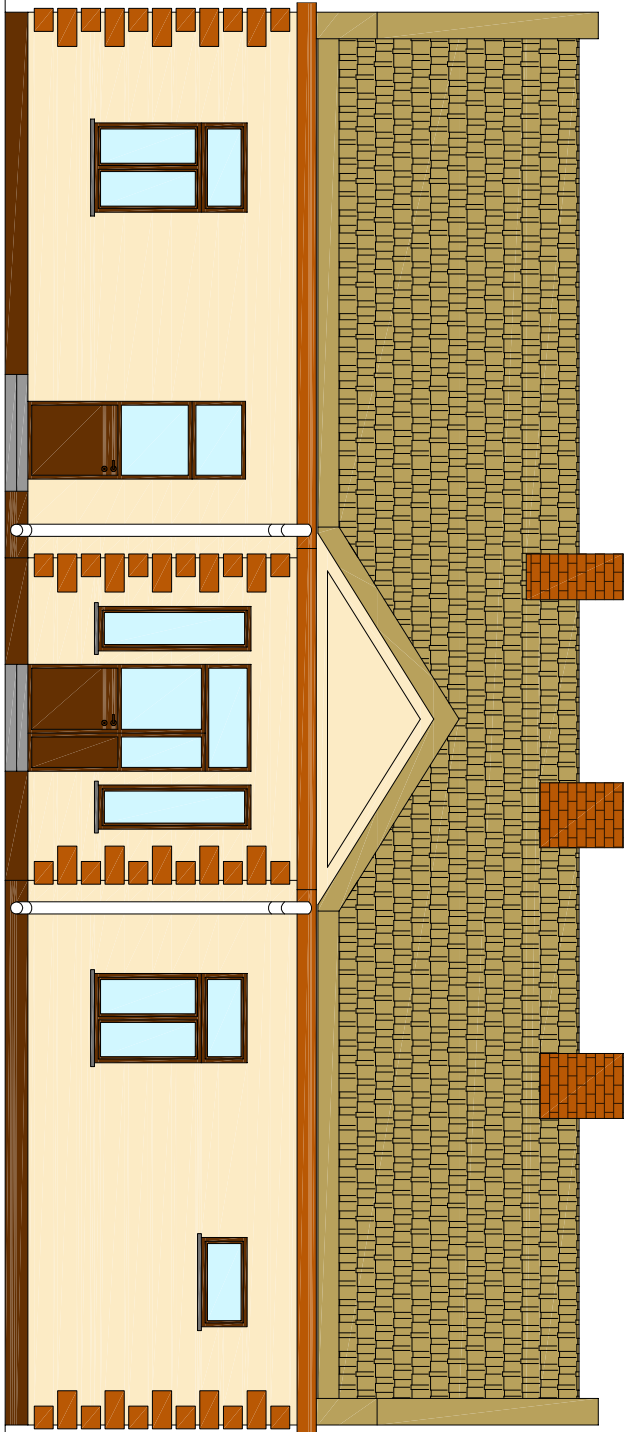

ELEWACJA PÓŁNOCNA



ELEWACJA POŁUDNIOWA

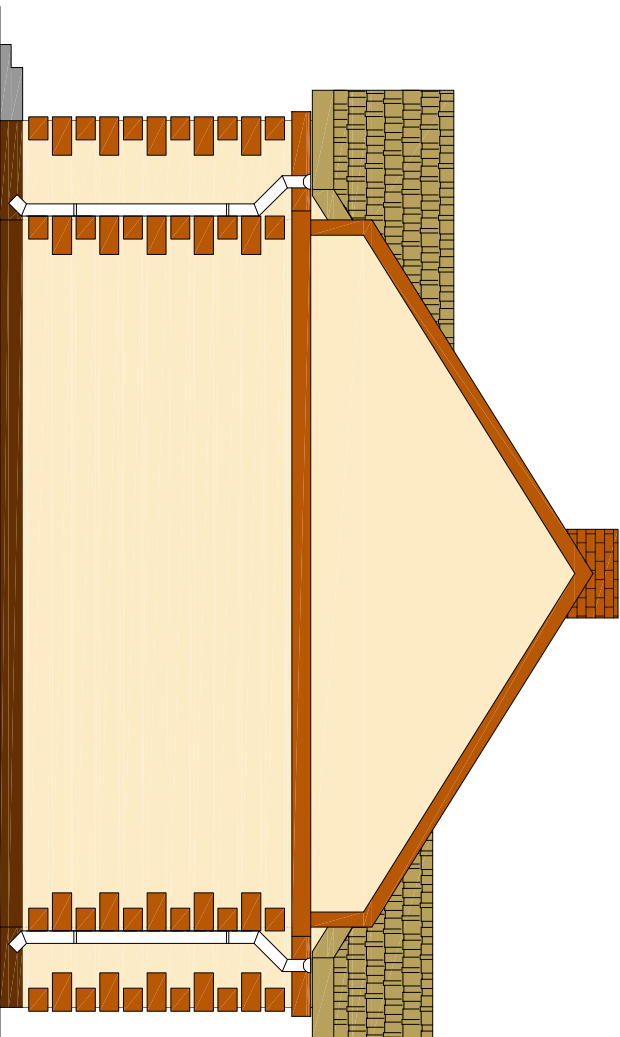

ELEWACJA WSCHODNIA

"Kaem Inwest S.C."				tel. kom. 603 66 66 28	
97 - 300 Piotrków Tryb. ul. Stolarska 16				krzysztof.pab@poczta.onet.pl	
TEMAT : REMONT ŚWIETLICY WIEJSKIEJ					
INWESTOR: Gmina Mniszków, ul. Powstańców Wielkopolskich 10, 26-341 Mniszków					
LOKALIZACJA INWEST.: Pruchniensko Małe, dz. nr ewid. 170/1, obręb Pruchniensko Małe, gm. Mniszków					
PROJEKTANT:		mgr inż. Krzysztof Pabich		upr. nr LOD/0114/PWOK/03 upr. nr LOD/1404/ZOOCAT/1	
TYTUŁ RYS.:		ELEWACJE			
Data:		Marzec 2022 r.		Skala:	
				1:100	
				W rys.	
				5	