




ELEWACJA WSCHODNIA

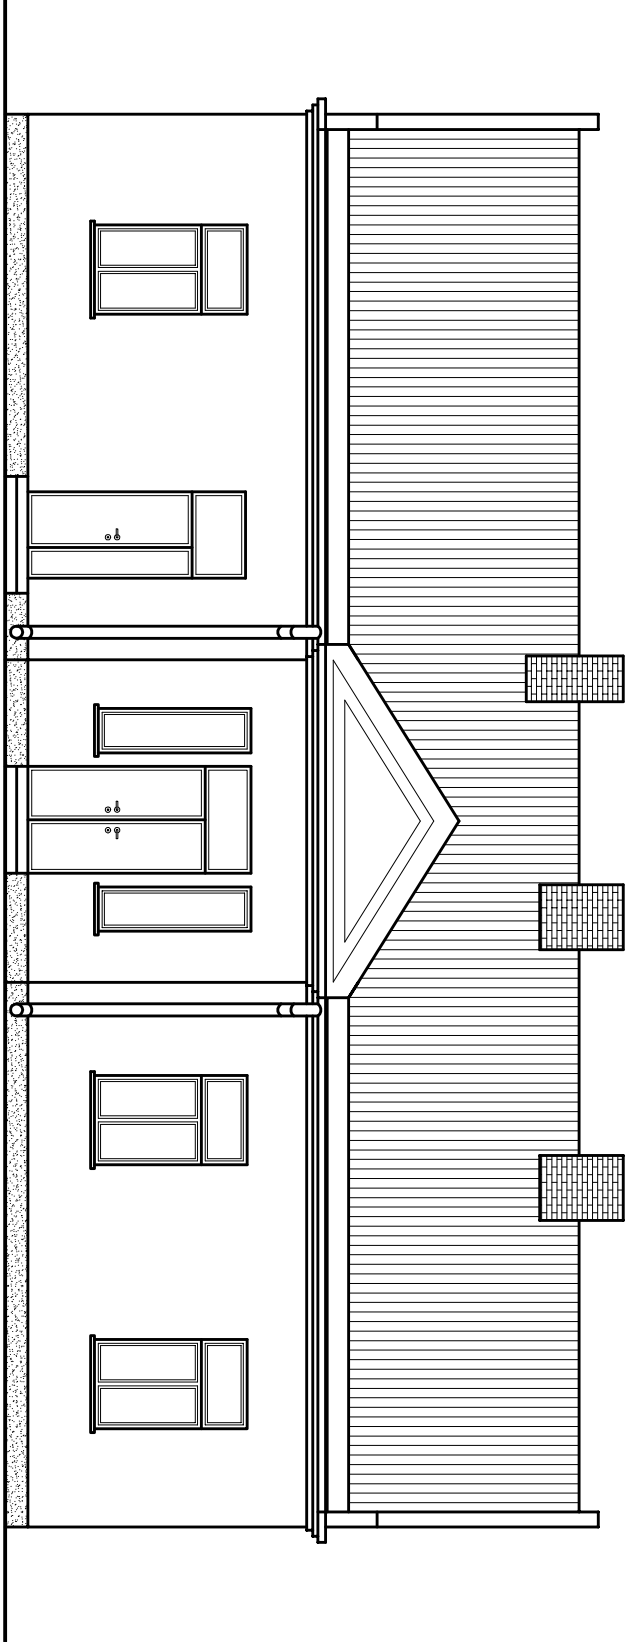

ELEWACJA PÓŁNOCNA

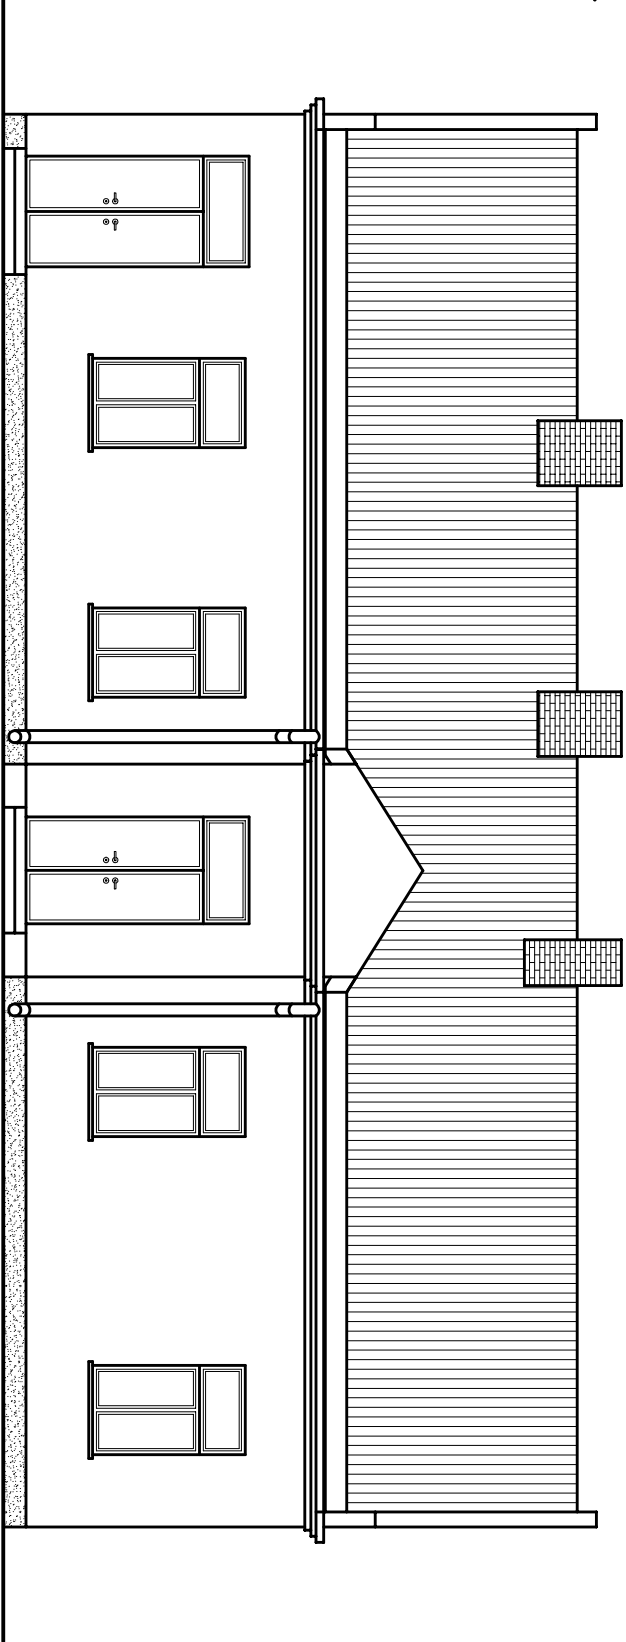

ELEWACJA POŁUDNIOWA

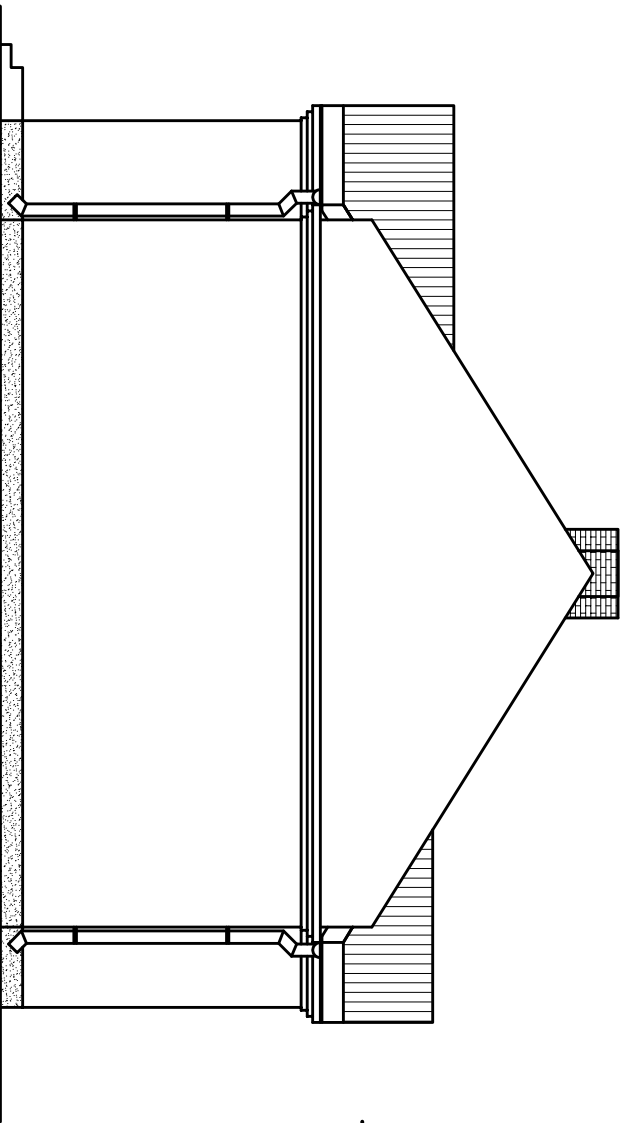

ELEWACJA ZACHODNIA

"Kaem Inwest S.C."				tel. kom. 603 66 66 28	
97 - 300 Piotrków Tryb. ul. Stolarska 16				krzysztof.pab@poczta.onet.pl	
TEMAT : INWENTARYZACJA BUDYNKU ŚWIE TLICY WIEJSKIEJ					
INWESTOR: Gmina Mniszków, ul. Powstańców Wielkopolskich 10, 26-341 Mniszków					
LOKALIZACJA INWEST.: Pruchniensko Małe, dz. nr ewid. 170/1, obręb Pruchniensko Małe, gm. Mniszków					
PROJEKTANT:	mgr inż. Krzysztof Pabich		upr. nr LOD/0114/PWOK/03 upr. nr LOD/1404/ZOOA/11 <i>Podpis</i>		
Tytuł RYS.:	ELEWACJE				
Data:	Marzec 2022 r.	Skala:	1:100	Wzr. rys.	I-5