


L.p.	NAZWA POM.	POW. UŻYTK.
1	HOL	17.04
2	SALA	52.54
3	KOMUNIKACJA	12.67
4	WC	11.99
5	KOMUNIKACJA	9.29
6	KUCHNIA	14.33
7	ZAPLECZE	10.11
8	MAGAZYN	2.89
9	RAZEM	133.75

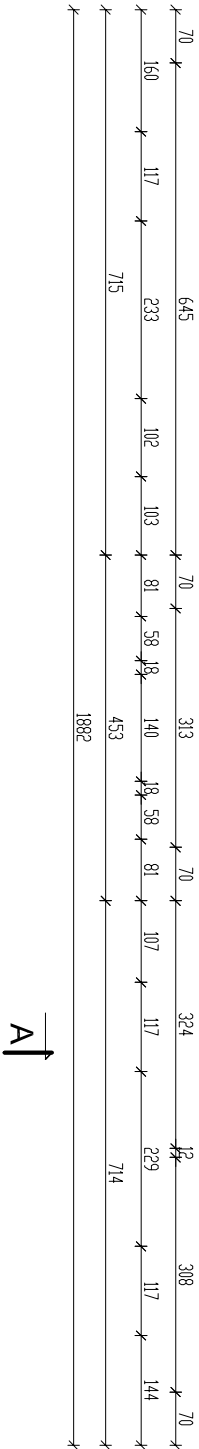

ŚCIANY ISTNIEJĄCE

ŚCIANY PROJEKTOWANE

"Kaem Inwest S.C."				tel. kom. 603 66 66 28	
97 - 300 Piotrków Tryb. ul. Stolarska 16				krzysztof.pab@poczta.onet.pl	
TEMAT : REMONT ŚWIETLICY WIEJSKIEJ					
INWESTOR: Gmina Mniszków, ul. Powstańców Wielkopolskich 10, 26-341 Mniszków					
LOKALIZACJA INWEST.:					
Pruchniensko Małe, dz. nr ewid. 170/1, obręb Pruchniensko Małe, gm. Mniszków					
PROJEKTANT:	mgr inż. Krzysztof Pabich		upr. nr LOD/114/PWOK/03	Podpis	
TYTUŁ RYS.:			upr. nr LOD/1404/ZOOA/11		
RZUT PARTERU					
Date	Marzec 2022 r.	Skala	1:100	Wz. rys.	1