


ELEVACJA POŁUDNIOWA

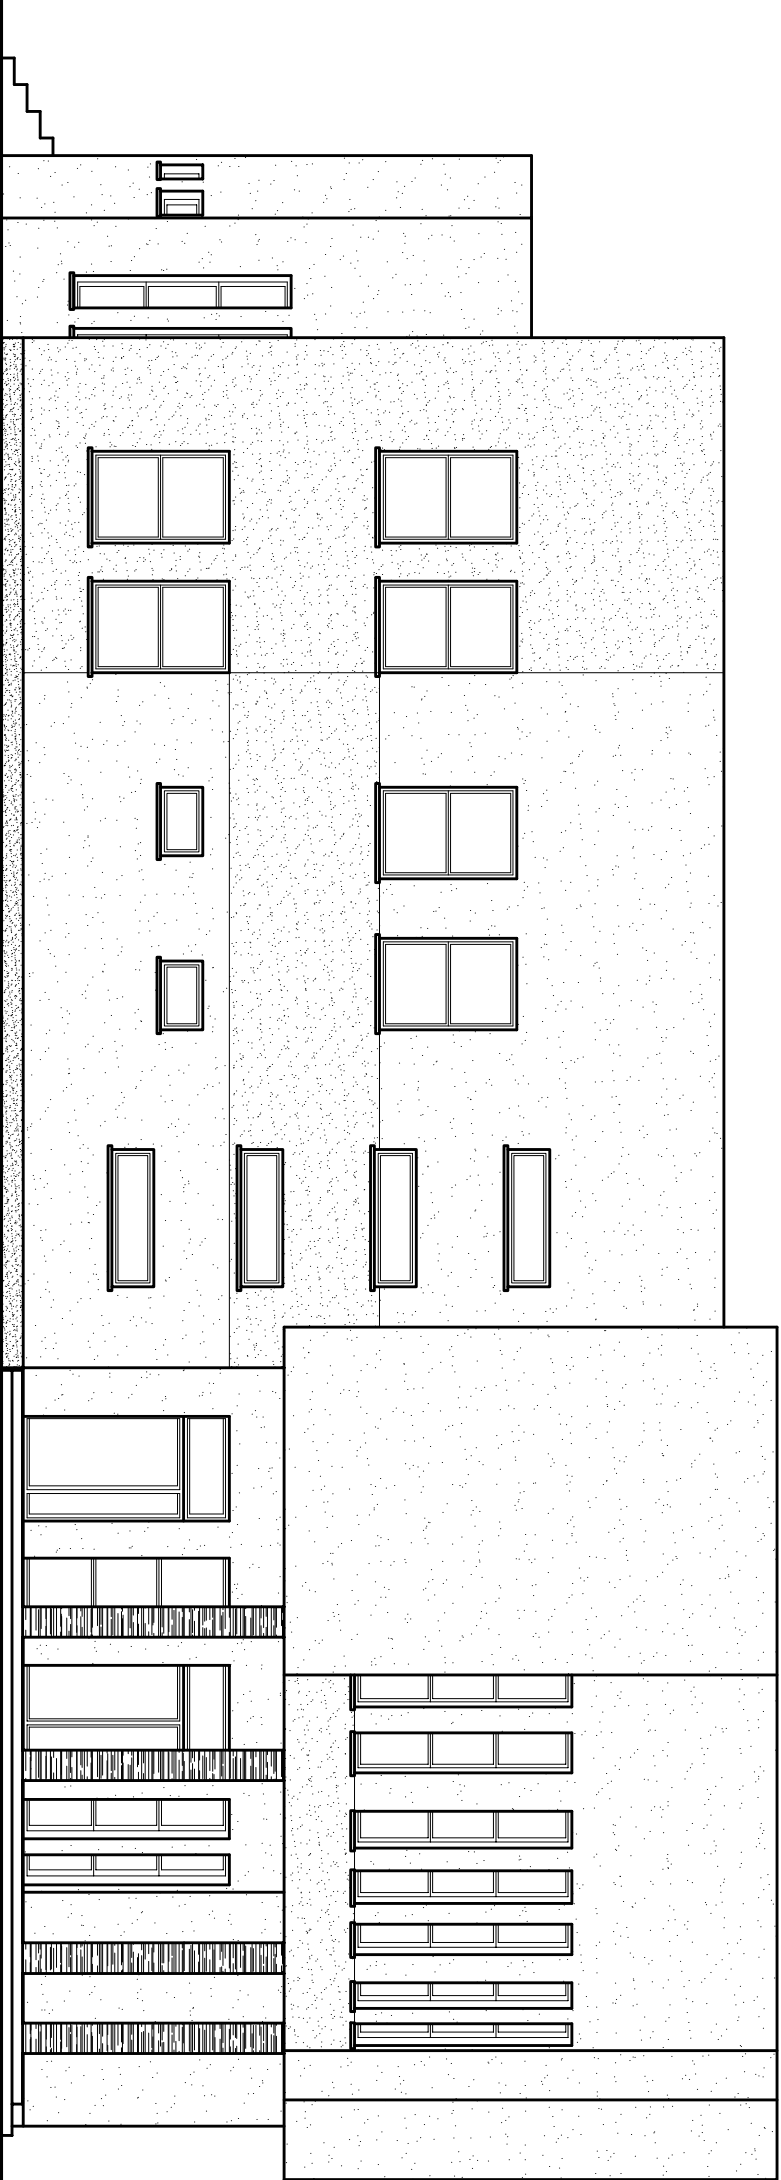

ELEVACJA ZACHODNIA

<b>"MEG-BUD"</b>		Krzysztof Pabich		tel. kom. 603 66 66 28	
97 - 300 Piotrków Tryb.		ul. Stolarska 16		krzysztof.pab@poczta.onet.pl	
TEMAT:		PRZEBUDOWA POMIESZCZEŃ BIBLIOTEKI ORAZ ZMIANA SPOSOBU UŻYTKOWANIA BUDYNKU NA URZĄD GMINY			
MWE5/08		Gmina Mniszków z siedzibą przy ul. Powstańców Wielkopolskich 10, 26-341 Mniszków			
LOKALIZACJA MWE5/08:		Mniszków, dz. nr ewid. 346/2, 346/3, obręb 0014 Mniszków, gm. Mniszków			
PROJEKTANT		mgr inż. Krzysztof Pabich		upr. nr LOD/0114/PWOK/03	
TYTUŁ PRS:				pob3	
		ELEVACJE			
Data		Maj 2022 r.		Skala	
				1:100	
				Nr rys.	
				4	