


STAROSTWO POWIATOWE
w Opocznie
ul. Kwiatowa 1a, 26-300 Opoczno
WYDZIAŁ GEODEZJI, KARTOGRAFII, KATASTRU
I GOSPODARKI NIERUCHOMOŚCIAMI
Imię, nazwisko i podpis
osoby reprezentującej organ :

woj. łódzkie
pow. opoczyński
jedn. ewid. 100703_2 Mniszków
obr. 0014 Mniszków

MAPA ZASADNICZA
Skala 1:1000

Układ współrzędnych płaskich prostokątnych 2000 strefa 7

Nazwa organu prowadzącego państwowy zasób
geodezyjny i kartograficzny: STAROSTA OPOCZYŃSKI
Identyfikator ewidencyjny
materiału zasobu : PL.PZGiK.7680
Nazwa materiału zasobu : mapa zasadnicza
Data wykonania kopii : 2022.04.12
Oznaczenie wniosku : GN.6642.685.2022

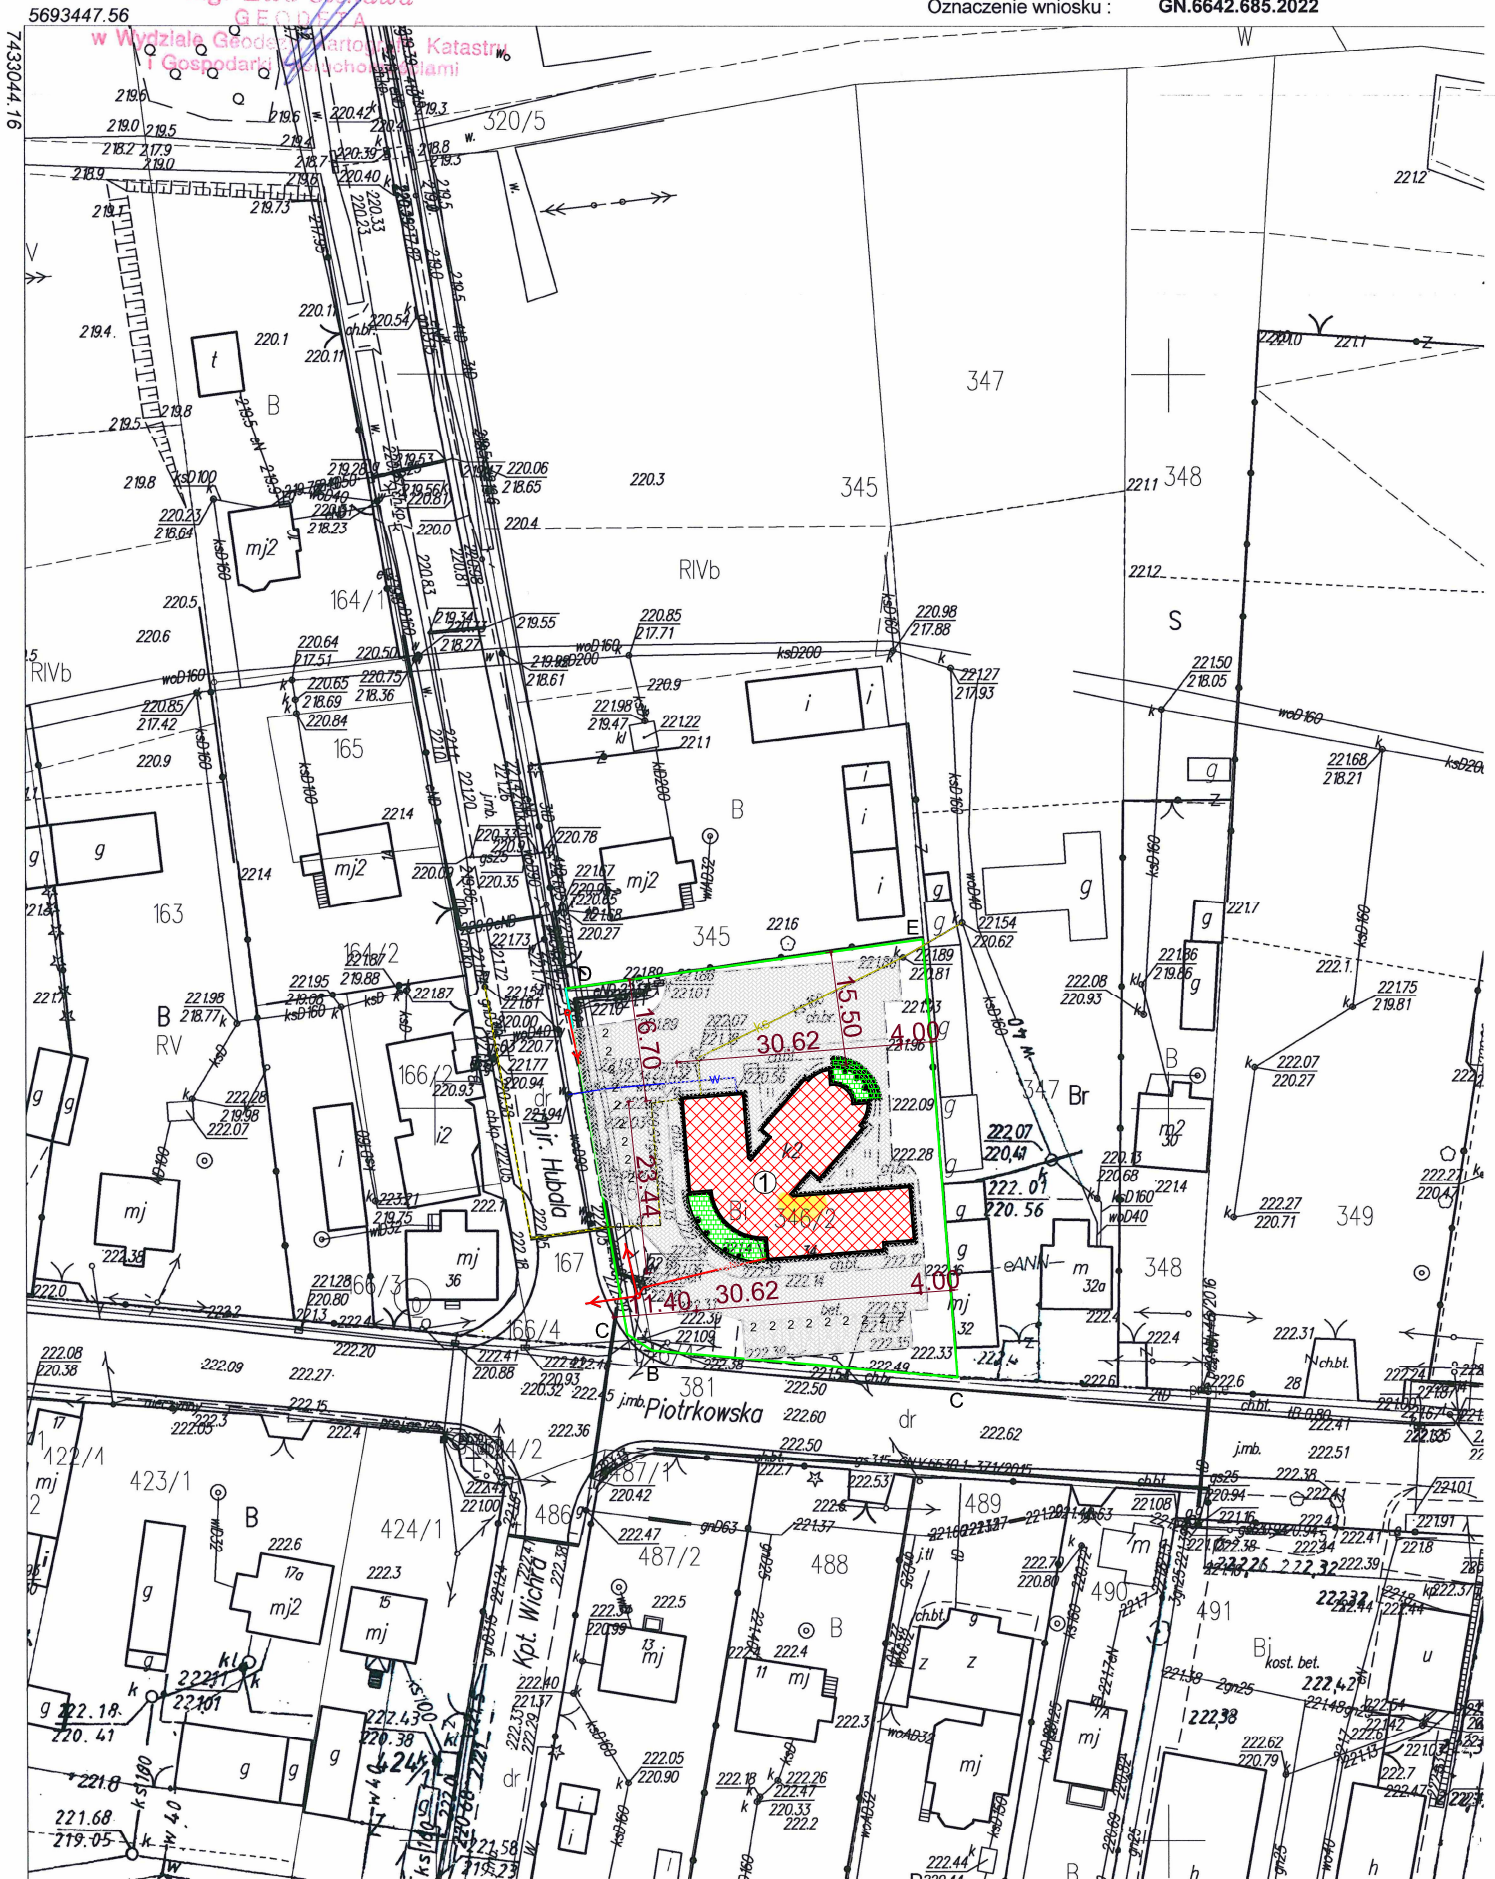

LEGENDA

A,B,C,D,E	GRANICA LOKALIZACJI
	UTWARDZENIE ISTNIEJĄCE
	BUD. BIBLIOTEKI PRZEZNACZONY DO PRZEBUDOWY I ZMIANY SPOSOBU UŻYTKOWANIA
	SCHODY ZEWN. - ISTNIEJĄCE
	WEJŚCIE DO BUDYNKU
eN	ZEWN. INSTAL. ELEKTRYCZNA - ISTNIEJĄCA
ks	ZEWN. INSTAL. KANALIZACJI SANIT. - ISTNIEJĄCA
w	ZEWN. INSTAL. WODOCIĄGOWA - ISTNIEJĄCA
g	ZEWN. INSTAL. GAZU - ISTNIEJĄCA
1	BUD. BIBLIOTEKI PRZEZNACZONY DO PRZEBUDOWY I ZMIANY SPOSOBU UŻYTKOWANIA
2	MIĘJSCA PARKINGOWE - ISTNIEJĄCE

"MEG-BUD" Krzysztof Pabich tel. kom. 603 66 66 28
97 - 300 Piotrków Tryb. ul. Stolarska 16 krzysztof.pabich@poczta.onet.pl

TEMAT: PRZEBUDOWA POMIESZCZEŃ BIBLIOTEKI ORAZ ZMIANA SPOSOBU
UŻYTKOWANIA BUDYNKU NA URZĄD GMINY

INWESTOR: Gmina Mniszków z siedzibą przy ul. Powstańców Wielkopolskich 10, 26-341 Mniszków

LOKALIZACJA INWEST.: Mniszków, dz. nr ewid. 346/2, 346/3, obręb 0014 Mniszków, gm. Mniszków

PROJEKTANT: mgr inż. Krzysztof Pabich upr. nr LOD/0114/PWOK/03

upr. nr LOD/1404/ZOAA/11

TYTUŁ RYS:

SZKIC LOKALIZACYJNY

Data: Maj 2022 r.

Skala:

1:1000

Wzys:

SL-1